

TYPE A

- algemeen / installatie
- mk meterkast
 - wtw wtw-unit
 - wp warmtepomp
 - wm plaatsingsmogelijkheid wasmachine
 - kk plaatsingsmogelijkheid koelkast
 - mv mechanische ventilatie
 - RM rookmelder (aangesloten op lichtnet) conform NEN 2555

- electra conform NEN 1010
- bel
 - belknop
 - wandlichtpunt waterdicht
 - plafondlichtpunt
 - enkelpolige schakelaar
 - combinatie schakelaar/wandcontactdoos
 - dubbelpolige schakelaar
 - wisselschakelaar
 - dubbele wandcontactdoos geaard
 - th thermostaat
 - loze leiding
 - tel.
 - cai
 - schakelaars op 1050+ / wcd op 300+


voor alle keukens in de woningen tbv apparatuur :
Aansluitpunten in keukens conform nul-tekening Tielemans

Maatvoering is indicatief waarop
geen rechten kunnen worden ontleend

TenBrasWestinga
ARCHITECTUUR / INTERIEUR
en STEDENBOUW

www.tenbraswestinga.nl
Postbus 544 - 3800 AM Amersfoort
T +31 (0) 33 470 0303
E info@tenbraswestinga.nl

Project	De Suikerentrepot
Opdrachtgever:	Verdouw Vastgoed
wijziging:	19-06-2024
datum:	16-12-2019
schaal:	1:50
status:	Definitief
proj.l.:	MW
Werknummer:	B1349
Layoutnummer:	BE9-N-A
Layoutnaam:	wonintype A

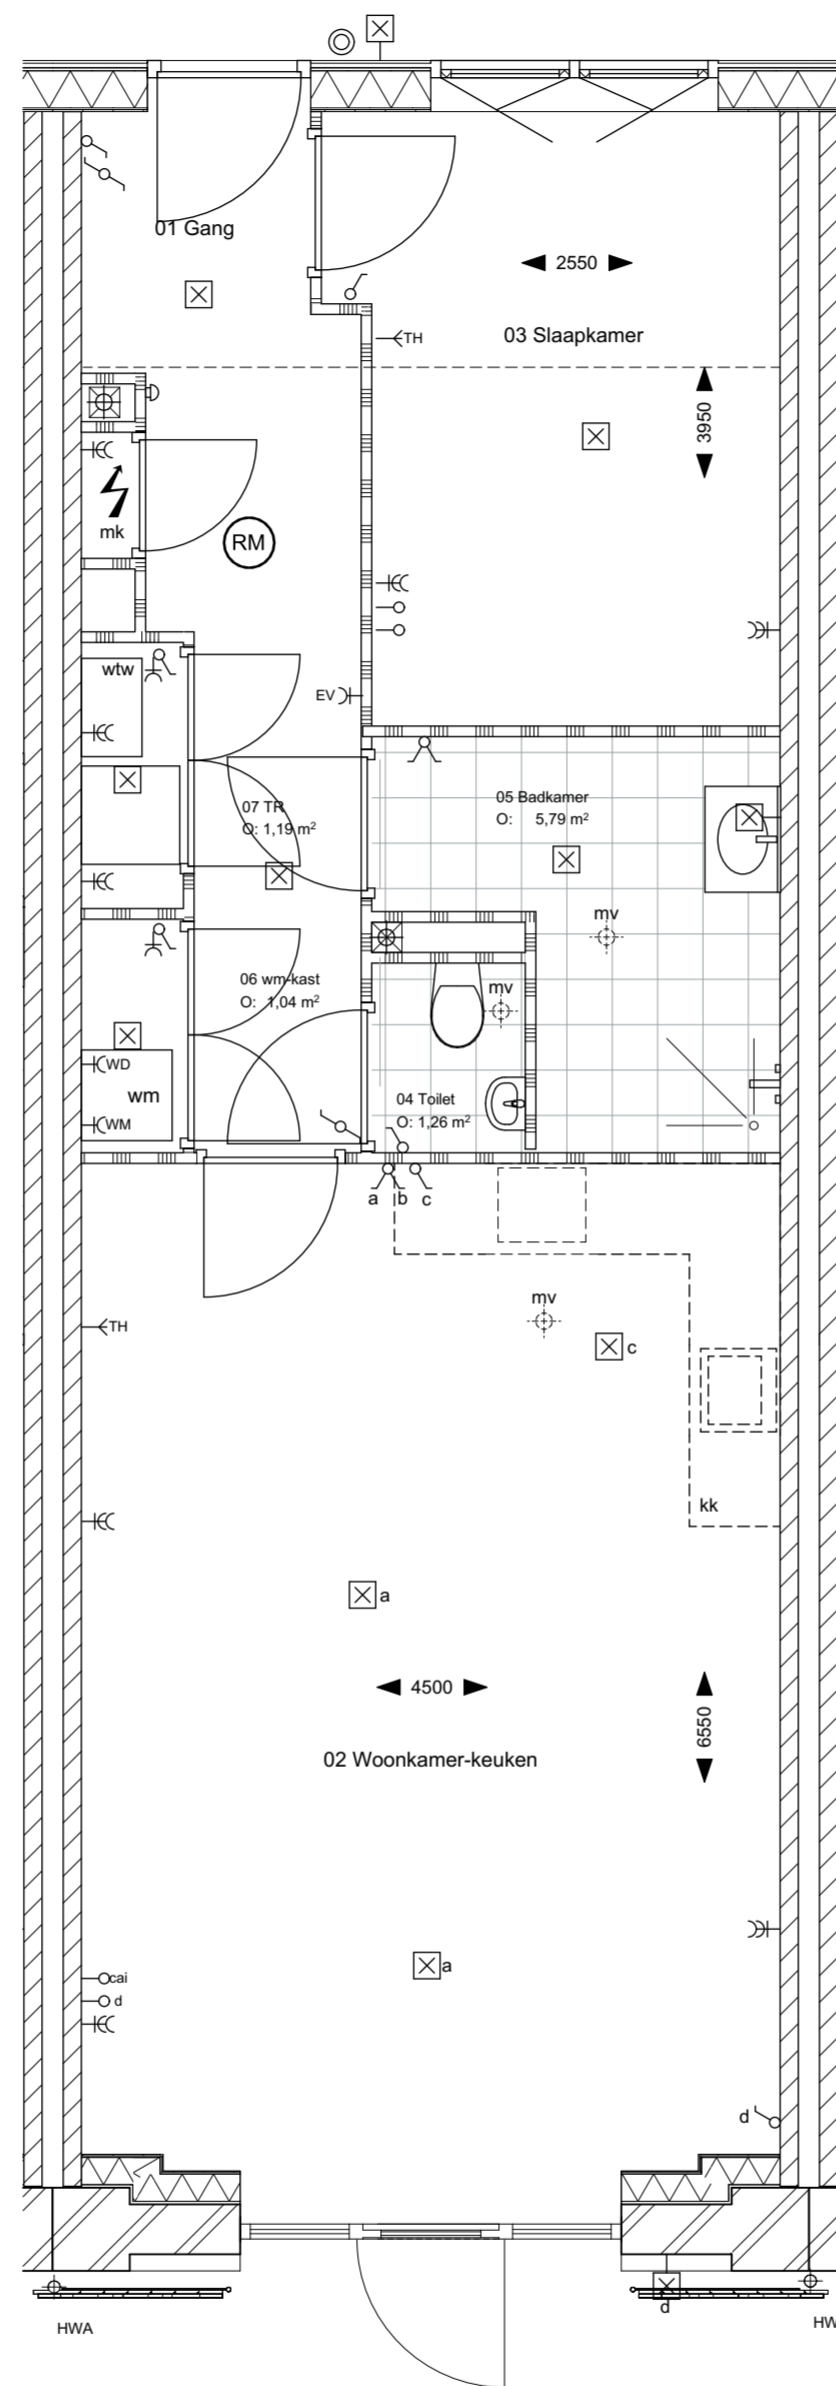

TYPE B

- algemeen / installatie
- mk meterkast
 - wtw wtw-unit
 - wp warmtepomp
 - wm plaatsingsmogelijkheid wasmachine
 - kk plaatsingsmogelijkheid koelkast
 - mv mechanische ventilatie
 - (RM) rookmelder (aangesloten op lichtnet) conform NEN 2555

- electra conform NEN 1010
- bel
 - belknop
 - wandlichtpunt waterdicht
 - plafondlichtpunt
 - enkelpolige schakelaar
 - combinatie schakelaar/wandcontactdoos
 - dubbelpolige schakelaar
 - wisselschakelaar
 - dubbele wandcontactdoos geard
 - th thermostaat
 - loze leiding
 - tel.
 - cai
 - schakelaars op 1050+ / wcd op 300+

voor alle keukens in de woningen tbv apparatuur :
Aansluitpunten in keukens conform nul-tekening Tielemans

Maatvoering is indicatief waarop
geen rechten kunnen worden ontleend

TenBrasWestinga

ARCHITECTUUR / INTERIEUR
en STEDENBOUW

www.tenbraswestinga.nl
Postbus 544 - 3800 AM Amersfoort
T +31 (0) 33 470 0303
E info@tenbraswestinga.nl

Project **De Suikerentrepot**

Opdrachtgever: **Verdouw Vastgoed**

wijziging: 19-06-2024

datum: 16-12-2019

schaal: 1:50


status: Definitief

proj.l.: MW

Werknummer: B1349

Layoutnummer: BE9-N-B

Layoutnaam: wonintype B

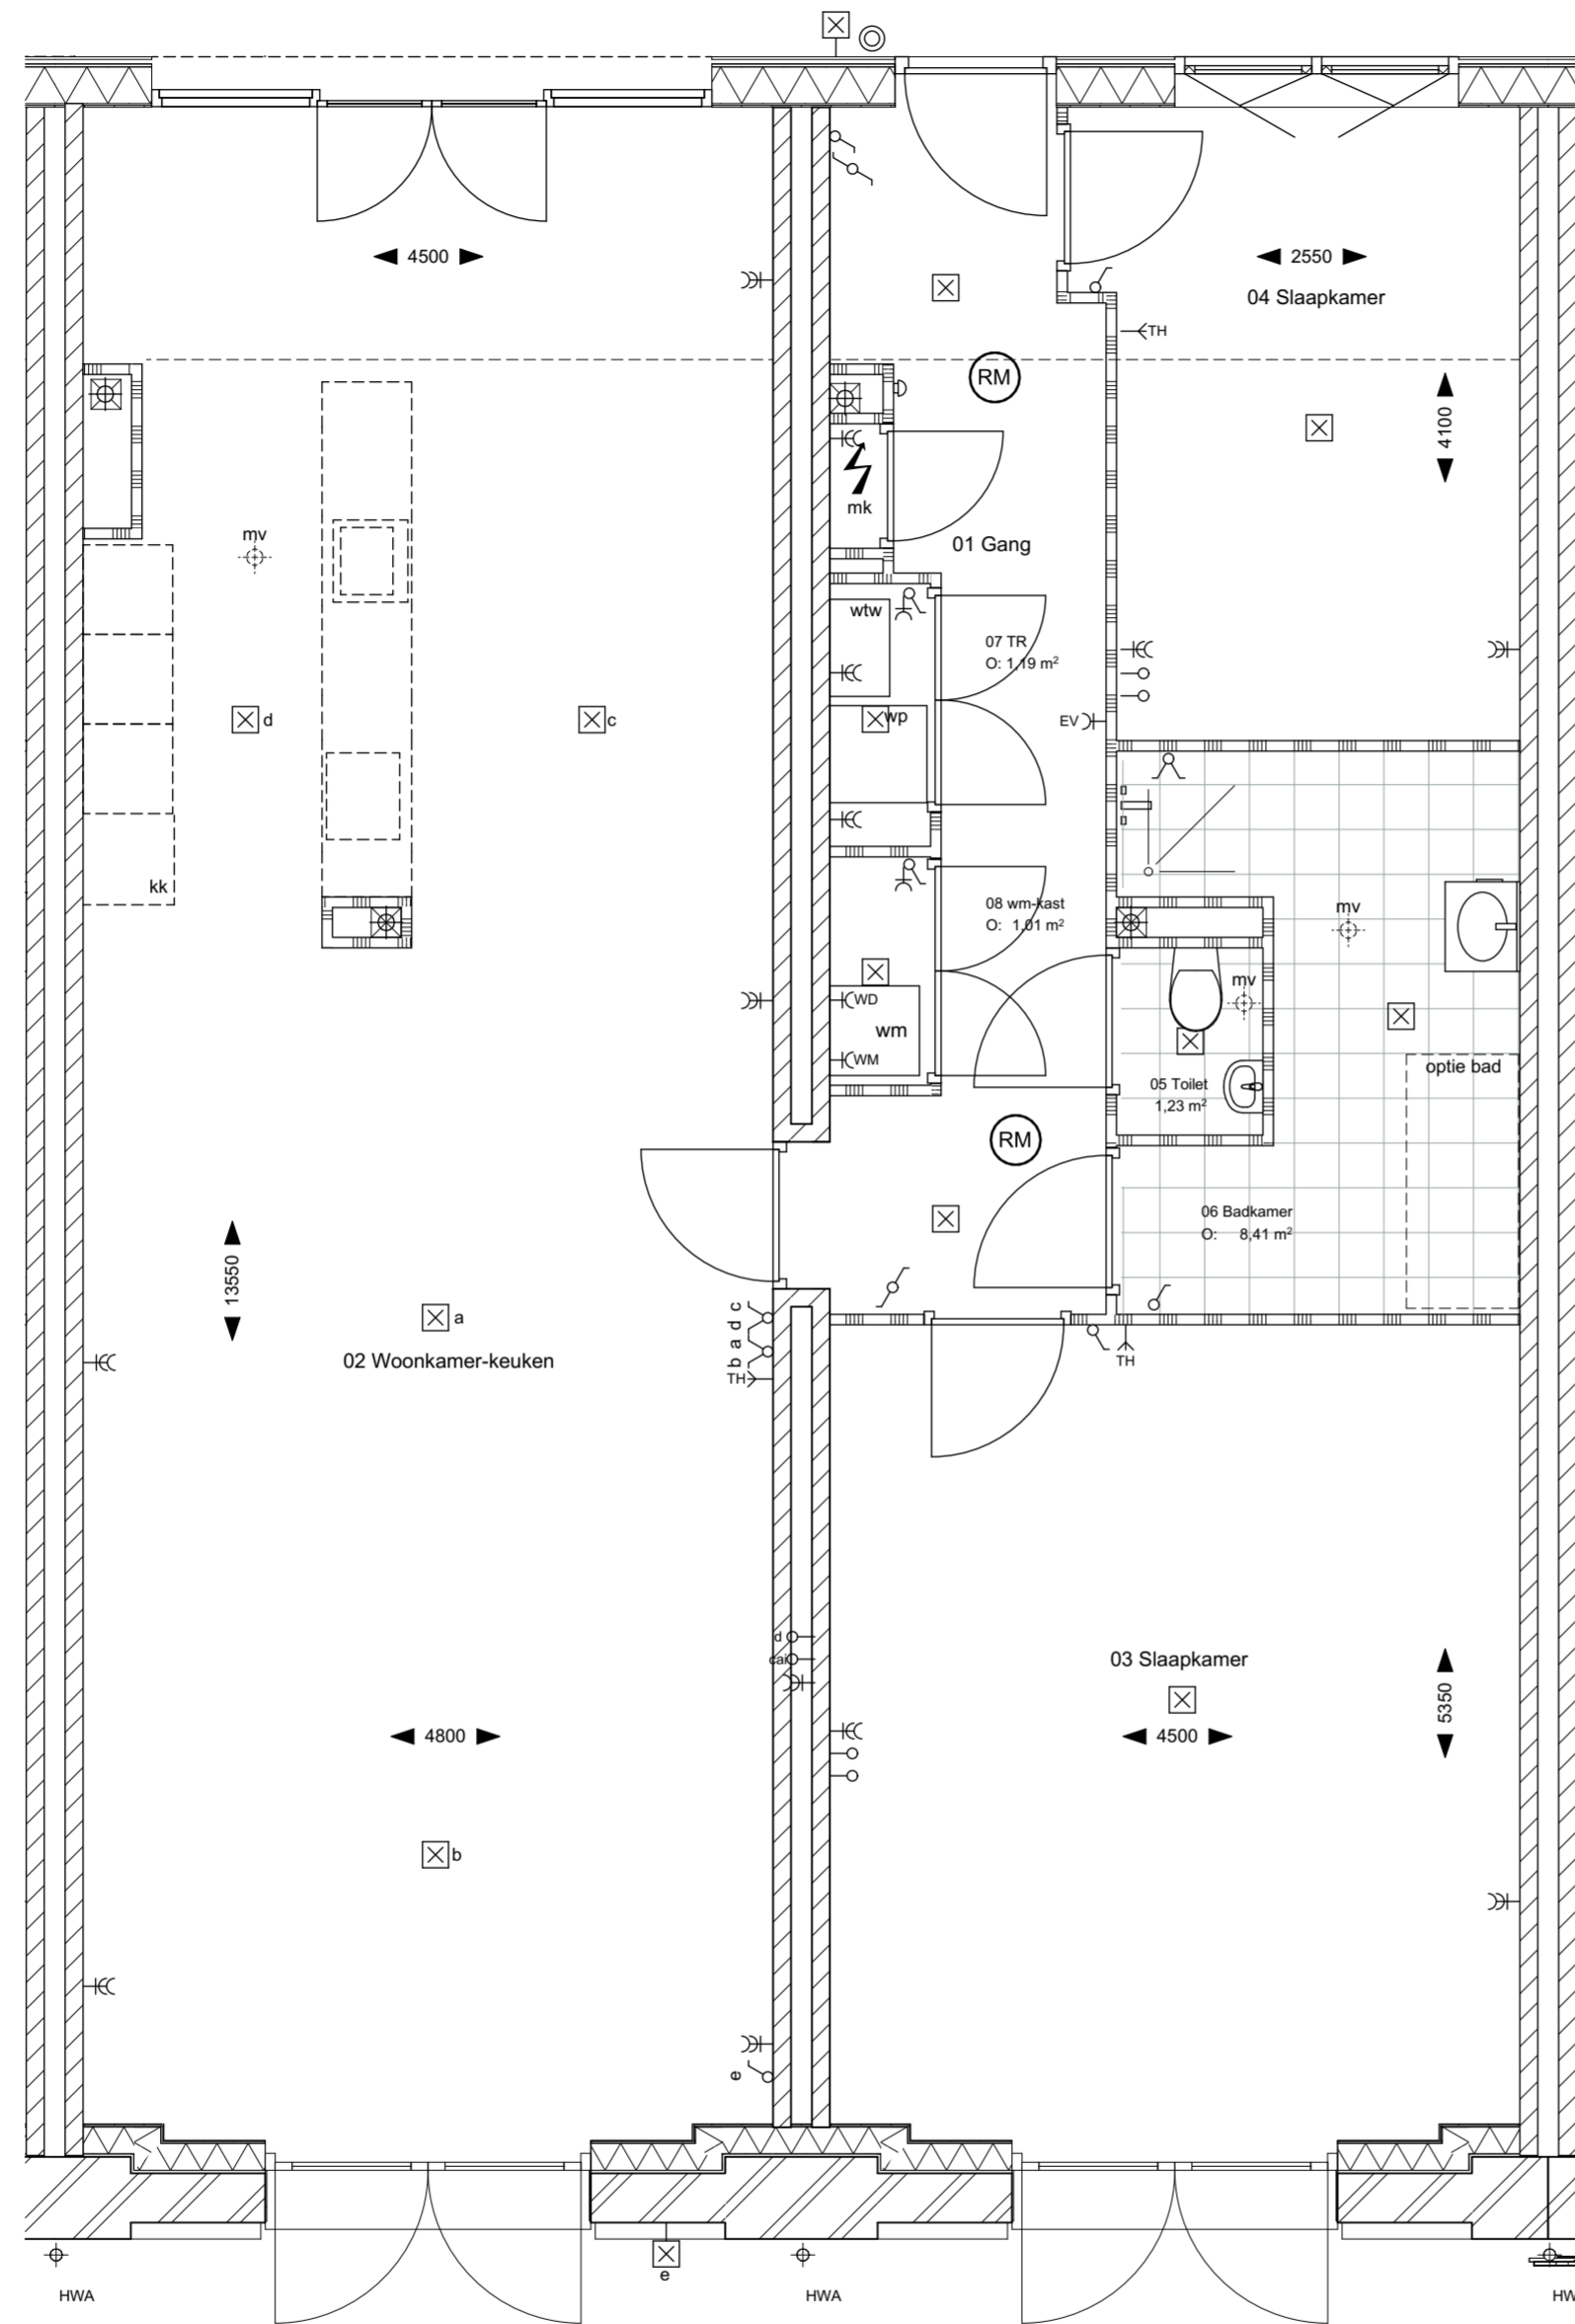

TYPE C

- algemeen / installatie
- mk meterkast
 - wtw wtw-unit
 - wp warmtepomp
 - wm plaatsingsmogelijkheid wasmachine
 - kk plaatsingsmogelijkheid koelkast
 - mv mechanische ventilatie
 - RM rookmelder (aangesloten op lichtnet) conform NEN 2555

electra conform NEN 1010

- bel
- belknop
- wandlichtpunt waterdicht
- plafondlichtpunt
- enkelpolige schakelaar
- combinatie schakelaar/wandcontactdoos
- dubbelpolige schakelaar
- wisselschakelaar
- dubbele wandcontactdoos geared
- thermostaat
- loze leiding
- tel.
- cai
- schakelaars op 1050+ / wcd op 300+

voor alle keukens in de woningen tbv apparatuur :
Aansluitpunten in keuken conform nul-tekening Tielemans

Maatvoering is indicatief waarop
geen rechten kunnen worden ontleend

TenBrasWestinga

ARCHITECTUUR / INTERIEUR
en STEDENBOUW

www.tenbraswestinga.nl
Postbus 544 - 3800 AM Amersfoort
T +31 (0) 33 470 0303
E info@tenbraswestinga.nl

Project **De Suikerentrepot**

Opdrachtgever: **Verdouw Vastgoed**

wijziging: 19-06-2024

datum: 16-12-2019

schaal: 1:50


status: Definitief

proj.l.: MW

Werknummer: B1349

Layoutnummer: BE9-N-C

Layoutnaam: wonintype C

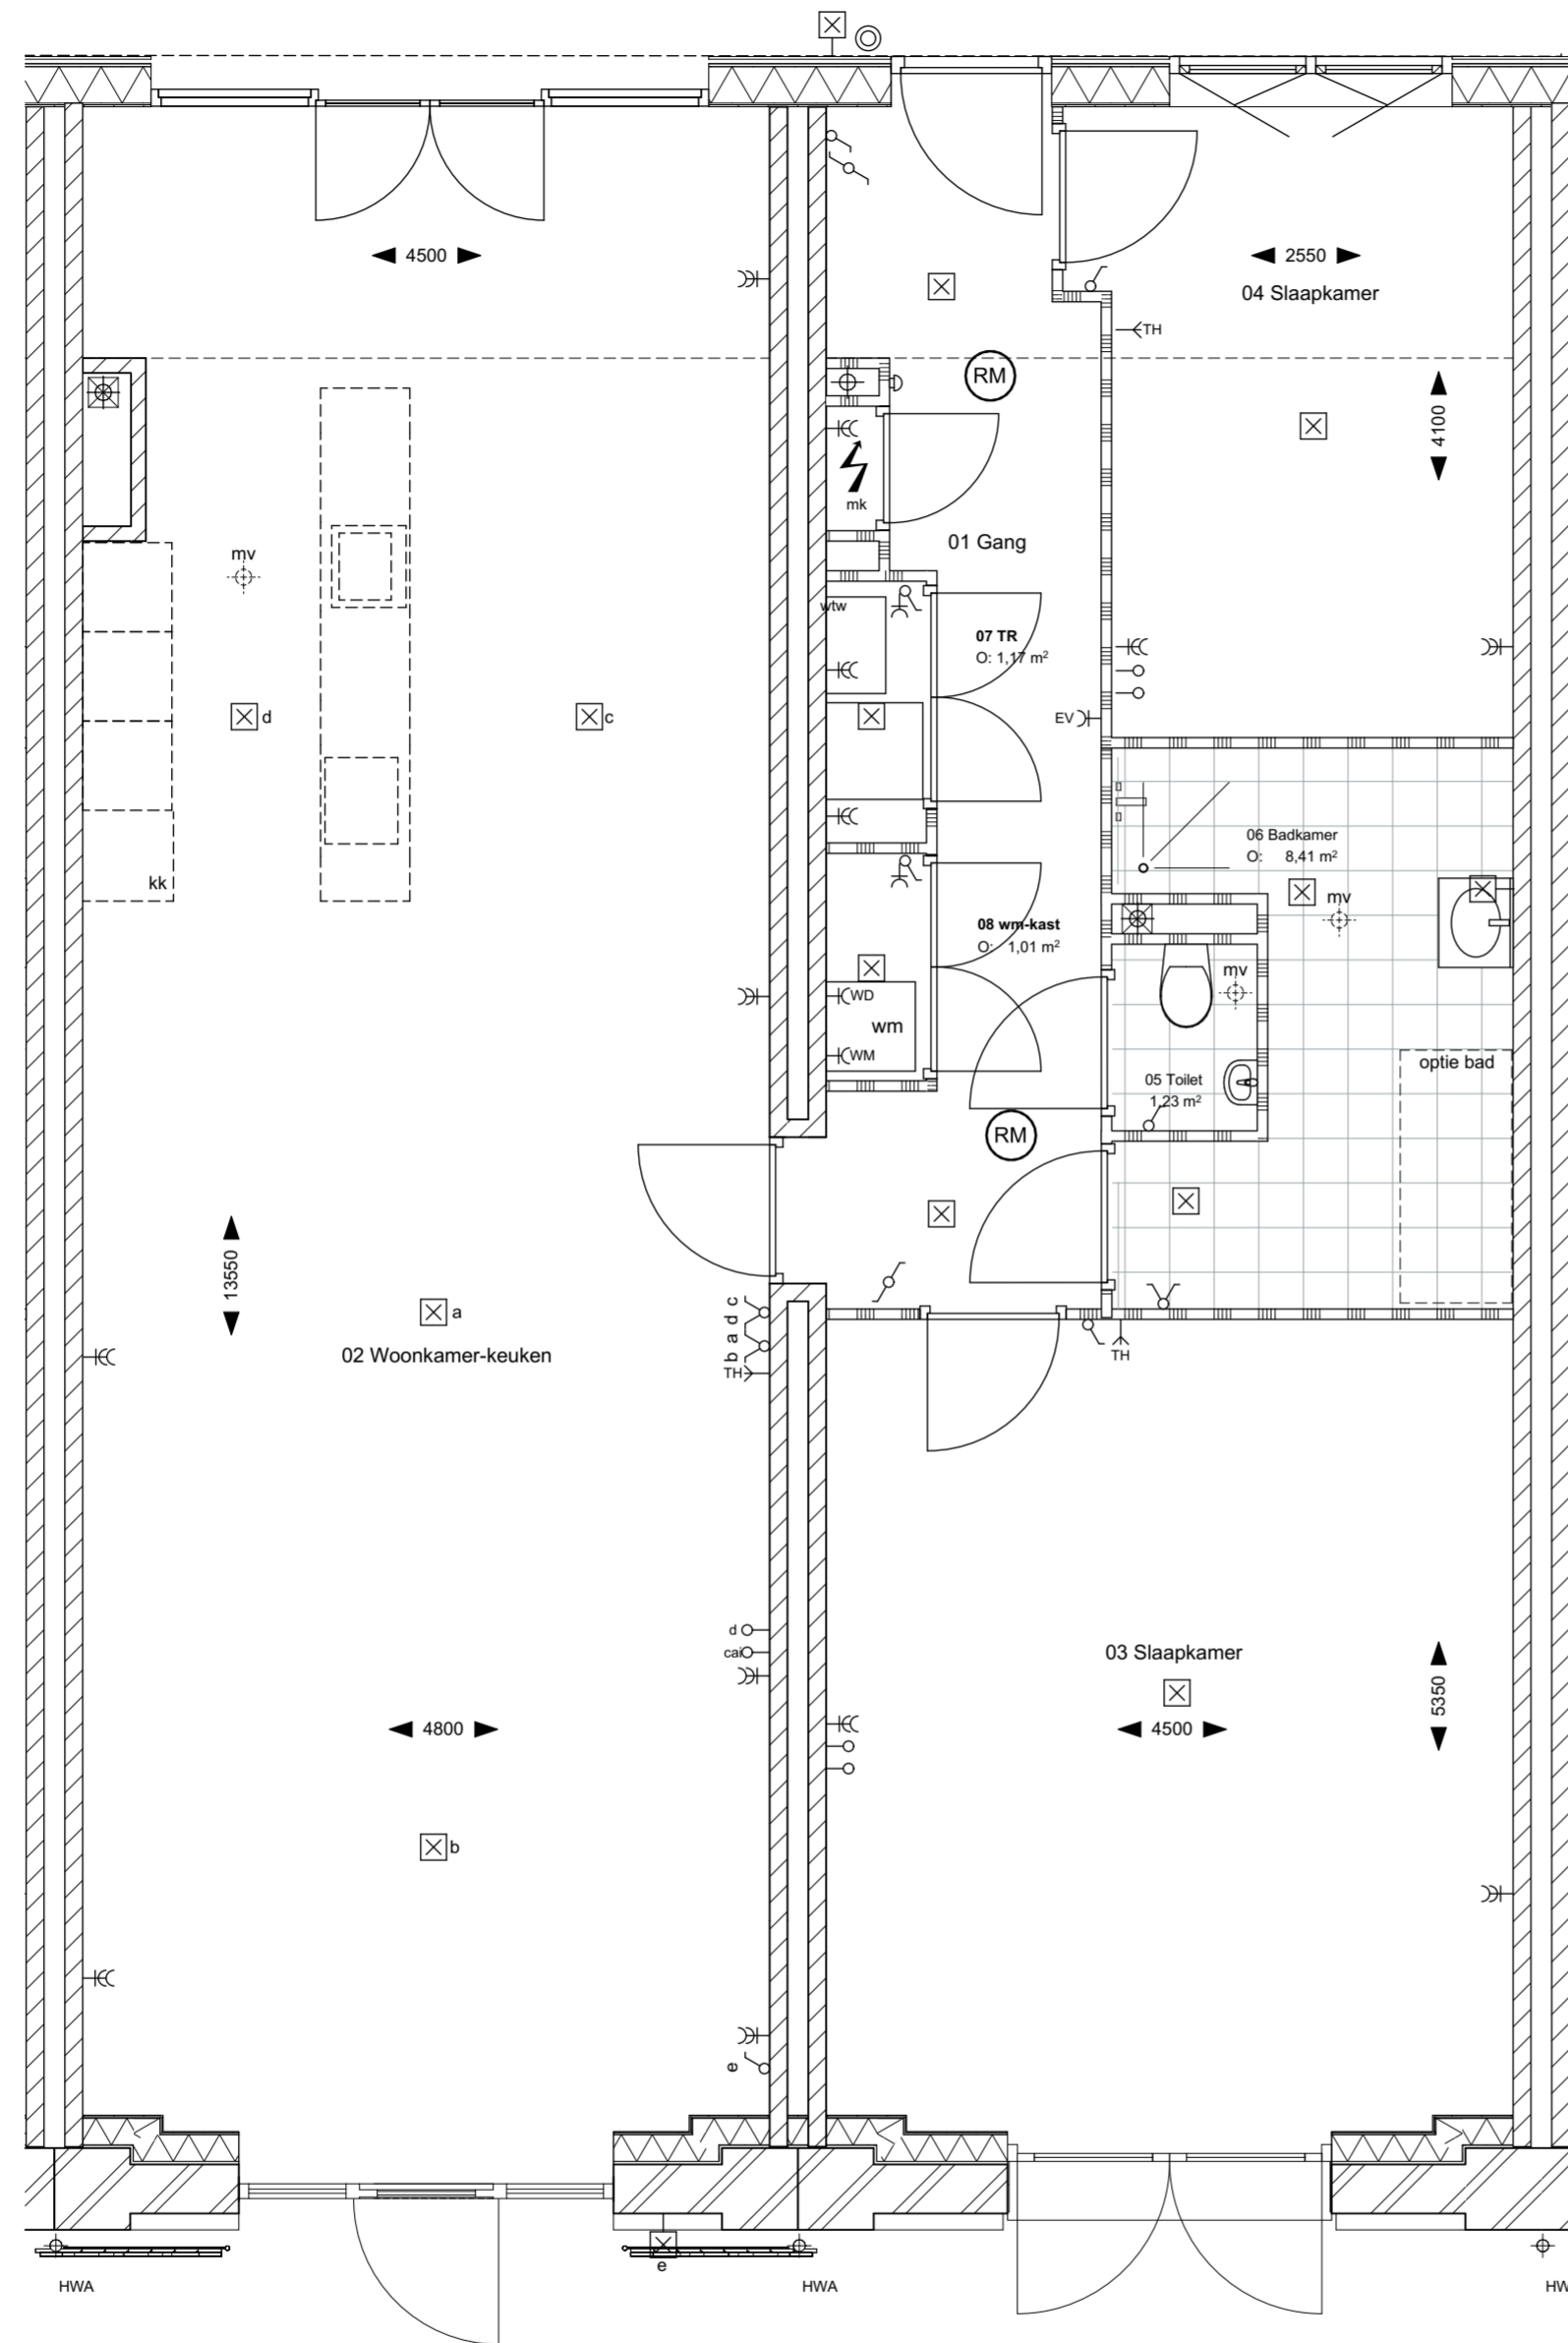

TYPE C1

- algemeen / installatie
- mk meterkast
 - wtw wtw-unit
 - wp warmtepomp
 - wm plaatsingsmogelijkheid wasmachine
 - kk plaatsingsmogelijkheid koelkast
 - mv mechanische ventilatie
 - RM rookmelder (aangesloten op lichtnet) conform NEN 2555

- electra conform NEN 1010
- bel
 - belknop
 - wandlichtpunt waterdicht
 - plafondlichtpunt
 - enkelpolige schakelaar
 - combinatie schakelaar/wandcontactdoos
 - dubbelpolige schakelaar
 - wisselschakelaar
 - dubbele wandcontactdoos geared
 - th thermostaat
 - loze leiding
 - tel.
 - cai
- schakelaars op 1050+ / wcd op 300+

voor alle keukens in de woningen tbv apparatuur:
Aansluitpunten in keukens conform nul-tekening Tielemans


Maatvoering is indicatief waarop
geen rechten kunnen worden ontleend

TenBrasWestinga

ARCHITECTUUR / INTERIEUR
en STEDENBOUW

www.tenbraswestinga.nl
Postbus 544 - 3800 AM Amersfoort
T +31 (0) 33 470 0303
E info@tenbraswestinga.nl

Project	De Suikerentrepot
Opdrachtgever:	Verdouw Vastgoed
wijziging:	19-06-2024
datum:	16-12-2019
schaal:	1:50
status:	Definitief
proj.l.:	MW
Werknummer:	B1349
Layoutnummer:	BE9-N-C1
Layoutnaam:	wonintype C1

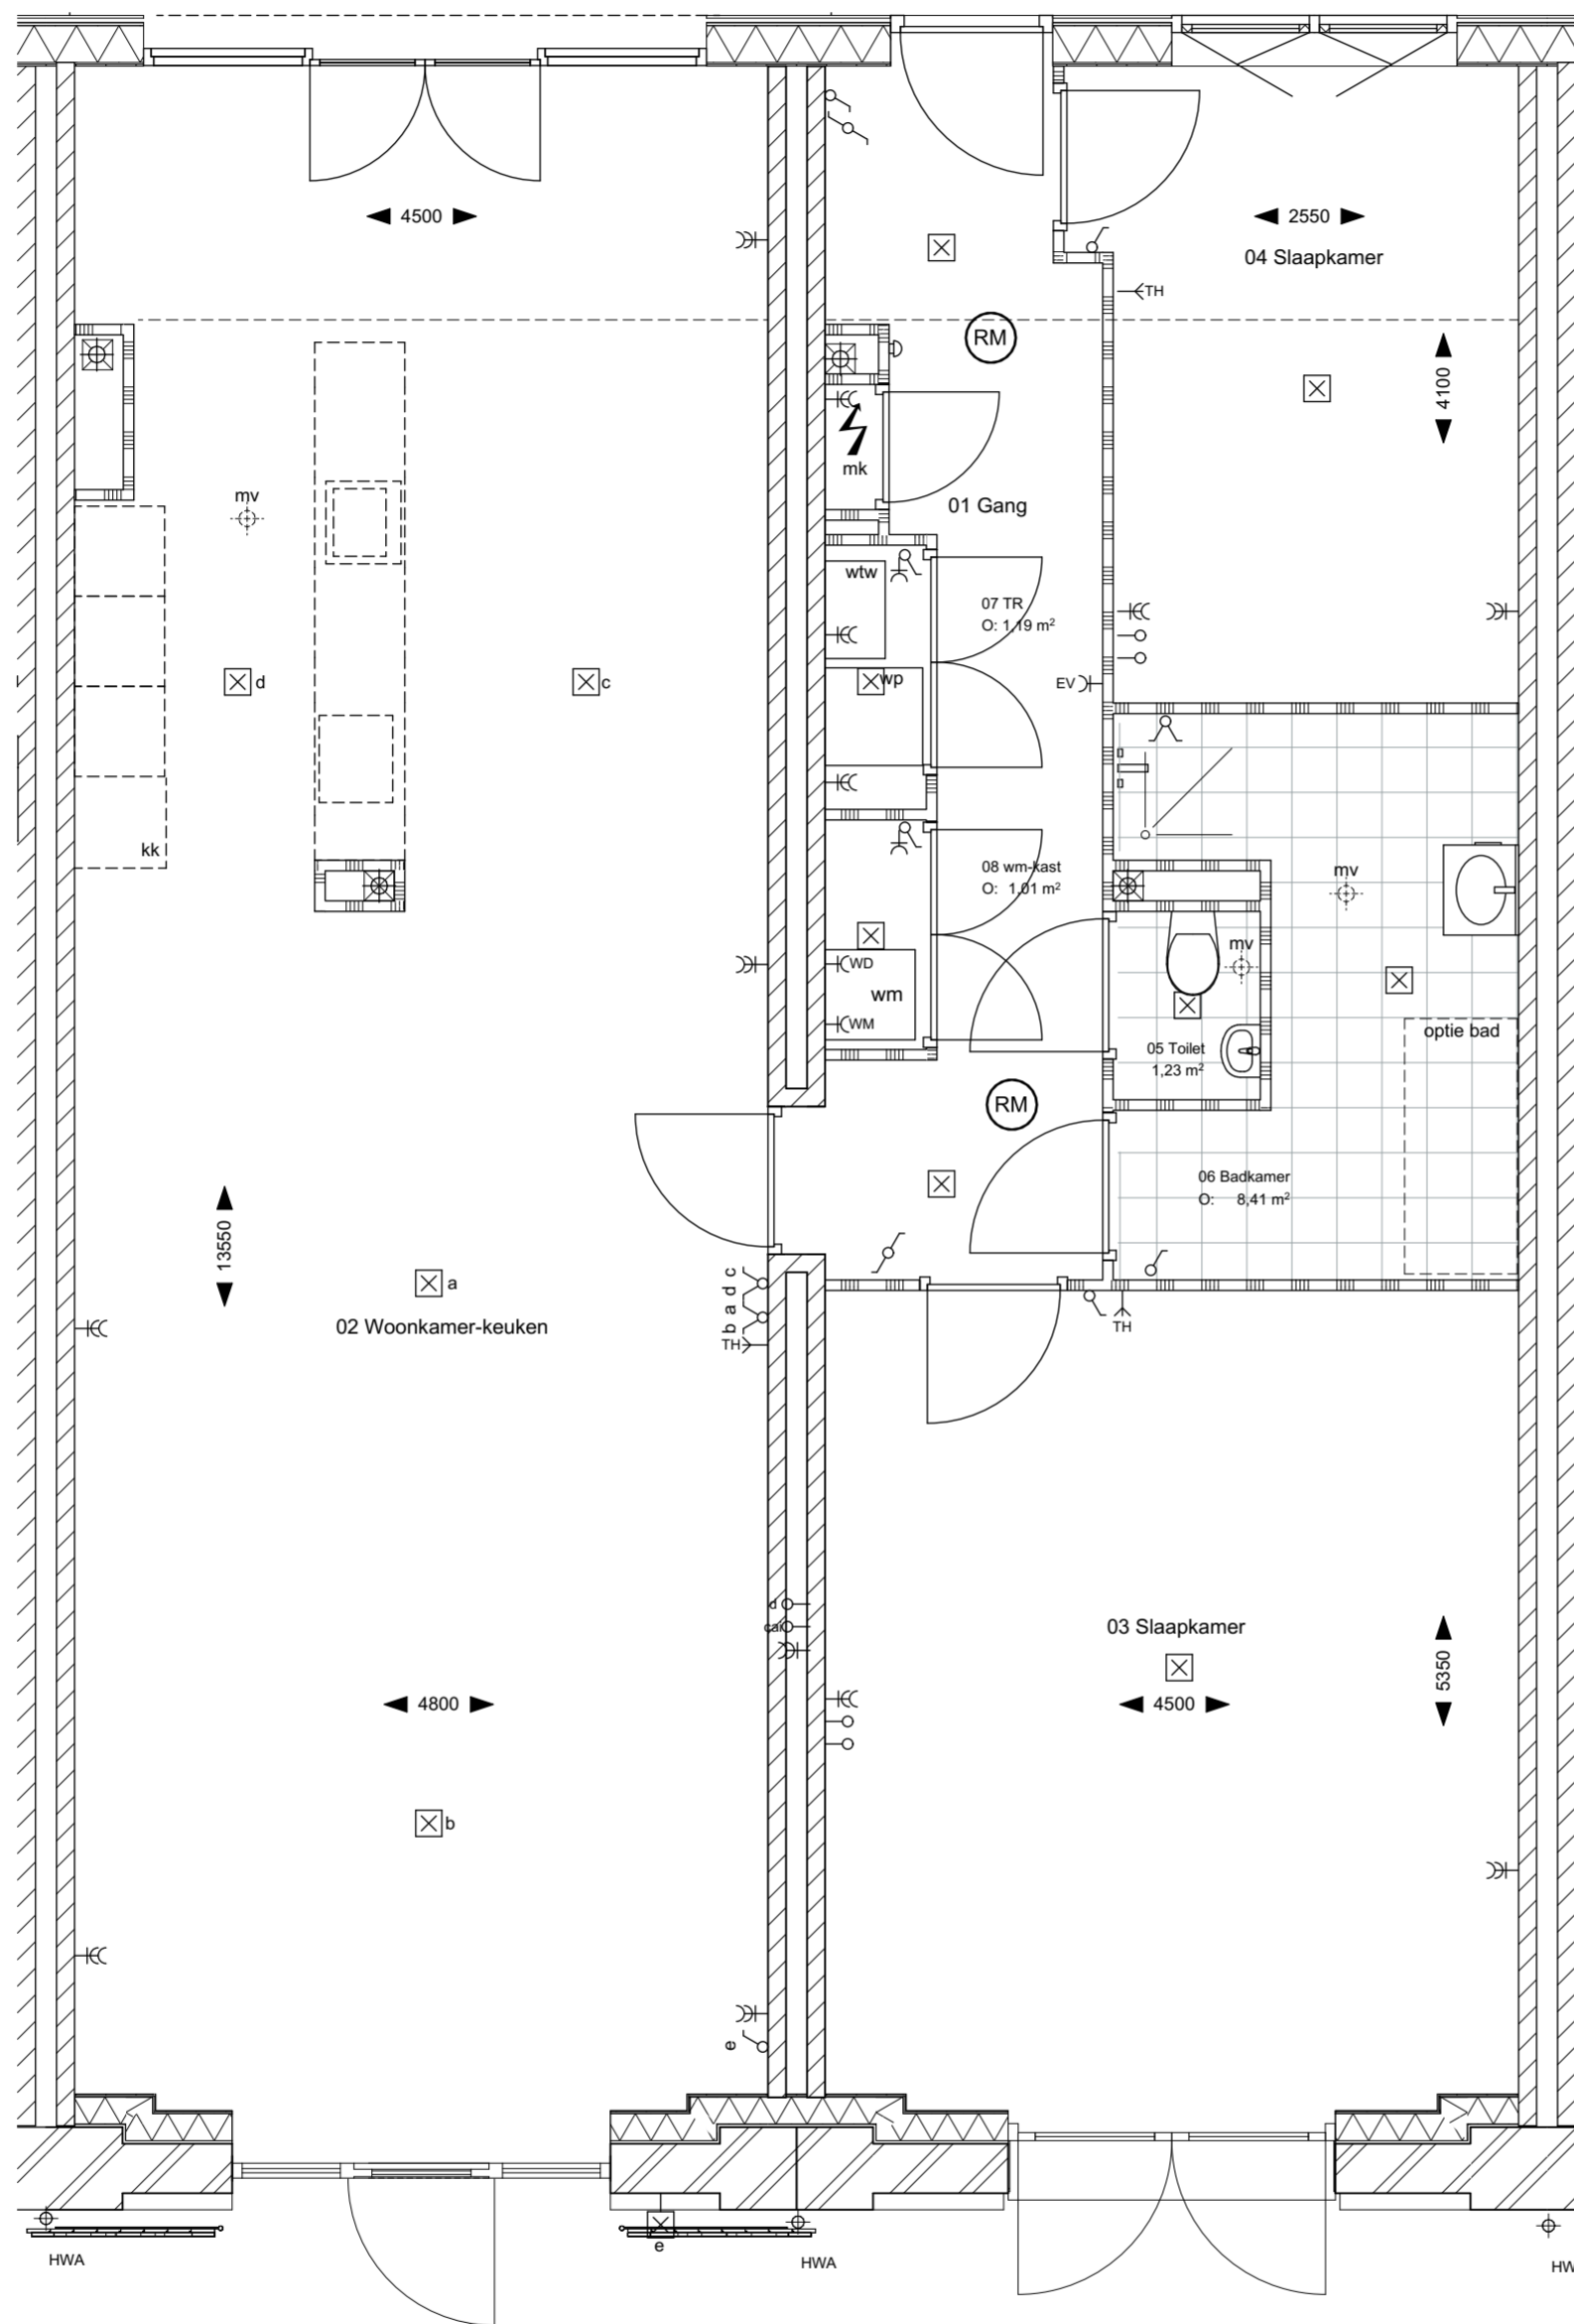

TYPE C2

algemeen / installatie

- mk meterkast
- wtw wtw-unit
- wp warmtepomp
- wm plaatsingsmogelijkheid wasmachine
- kk plaatsingsmogelijkheid koelkast
- mv mechanische ventilatie
- RM rookmelder (aangesloten op lichtnet) conform NEN 2555

electra conform NEN 1010

- bel
- belknop
- wandlichtpunt waterdicht
- plafondlichtpunt
- enkelpolige schakelaar
- combinatie schakelaar/wandcontactdoos
- dubbelpolige schakelaar
- wisselschakelaar
- dubbele wandcontactdoos geared
- thermostaat
- loze leiding
- tel.
- cai
- schakelaars op 1050+ / wcd op 300+

voor alle keukens in de woningen tbv apparatuur :
Aansluitpunten in keukens conform nul-tekening Tielemans

Maatvoering is indicatief waarop
geen rechten kunnen worden ontleend

TenBrasWestinga
ARCHITECTUUR / INTERIEUR
en STEDENBOUW

www.tenbraswestinga.nl
Postbus 544 - 3800 AM Amersfoort
T +31 (0) 33 470 0303
E info@tenbraswestinga.nl

Project **De Suikerentrepot**

Opdrachtgever: **Verdouw Vastgoed**

wijziging: 19-06-2024

datum: 16-12-2019

schaal: 1:50

status: Definitief

proj.l.: MW

Werknummer: B1349

Layoutnummer: BE9-N-C2

Layoutnaam: wonintype C2

algemeen / installatie


- mk meterkast
- wtw tw-unit
- wp warmtepomp
- wm plaatsingsmogelijkheid wasmachine
- kk plaatsingsmogelijkheid koelkast
- mv mechanische ventilatie
- RM rookmelder (aangesloten op lichtnet)
conform NEN 2555

electra conform NEN 1010

- bel
- belknop
- wandlichtpunt waterdicht
- plafondlichtpunt
- enkelpolige schakelaar
- combinatie schakelaar/wandcontactdoos
- dubbelpolige schakelaar
- wisselschakelaar
- dubbele wandcontactdoos geaard
- th thermostaat
- loze leiding
- tel.
- cai
- schakelaars op 1050+ / wcd op 300+

voor alle keukens in de woningen tbv apparatuur :
Aansluitpunten in keuken conform nul-tekening Tielemans

Maatvoering is indicatief waarop
geen rechten kunnen worden ontleend

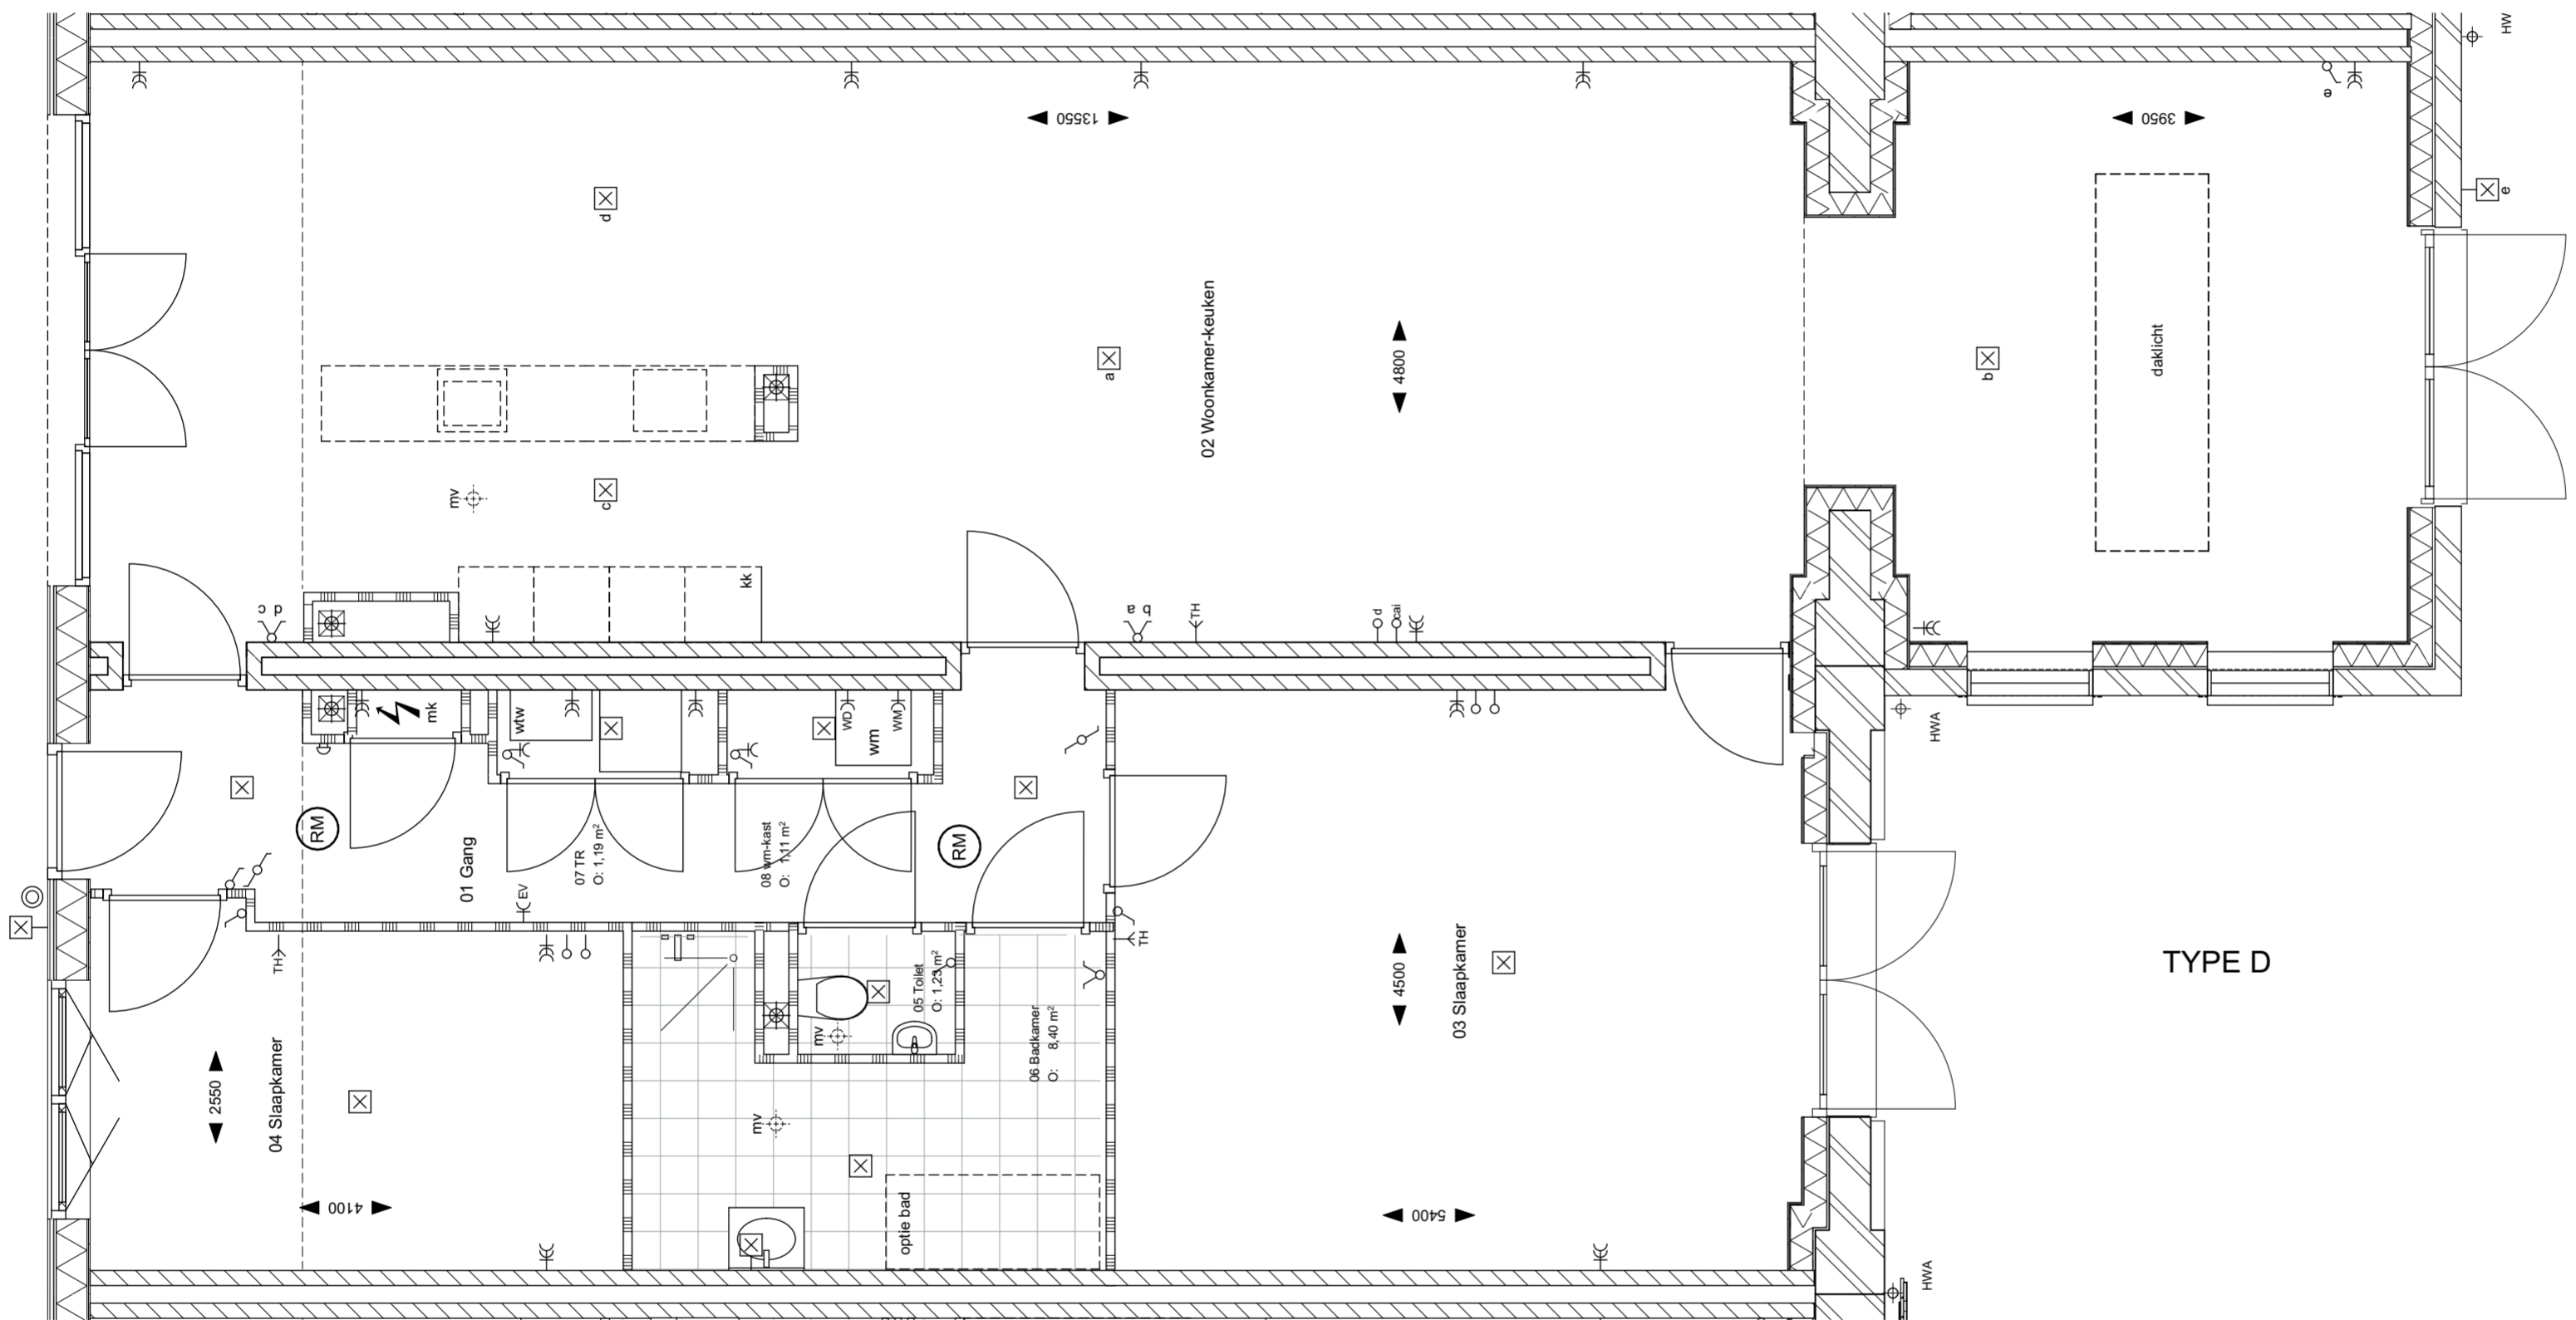

TYPE D

TenBrasWestinga
ARCHITECTUUR / INTERIEUR
en STEDENBOUW

www.tenbraswestinga.nl
Postbus 544 - 3800 AM Amersfoort
T +31 (0) 33 470 0303
E info@tenbraswestinga.nl

Project	De Suikerentrepot
Opdrachtgever:	Verdouw Vastgoed
wijziging:	19-06-2024
datum:	16-12-2019
schaal:	1:50
status:	Definitief
proj.l.:	MW
Werknummer:	B1349
Layoutnummer:	BE9-N-D
Layoutnaam:	wonintype D

algemeen / installatie


- mk meterkast
- wtw wtw-unit
- wp warmtepomp
- wm plaatsingsmogelijkheid wasmachine
- kk plaatsingsmogelijkheid koelkast
- mv mechanische ventilatie
- RM rookmelder (aangesloten op lichtnet) conform NEN 2555

electra conform NEN 1010

- bel
 - belknop
 - wandlichtpunt waterdicht
 - plafondlichtpunt
 - enkelpolige schakelaar
 - combinatie schakelaar/wandcontactdoos
 - dubbelpolige schakelaar
 - wisselschakelaar
 - dubbele wandcontactdoos geaard
 - th thermostaat
 - loze leiding
 - tel.
 - cai
- schakelaars op 1050+ / wcd op 300+

voor alle keukens in de woningen tbv apparatuur :
Aansluitpunten in keuken conform nul-tekening Tielemans

Maatvoering is indicatief waarop
geen rechten kunnen worden ontleend

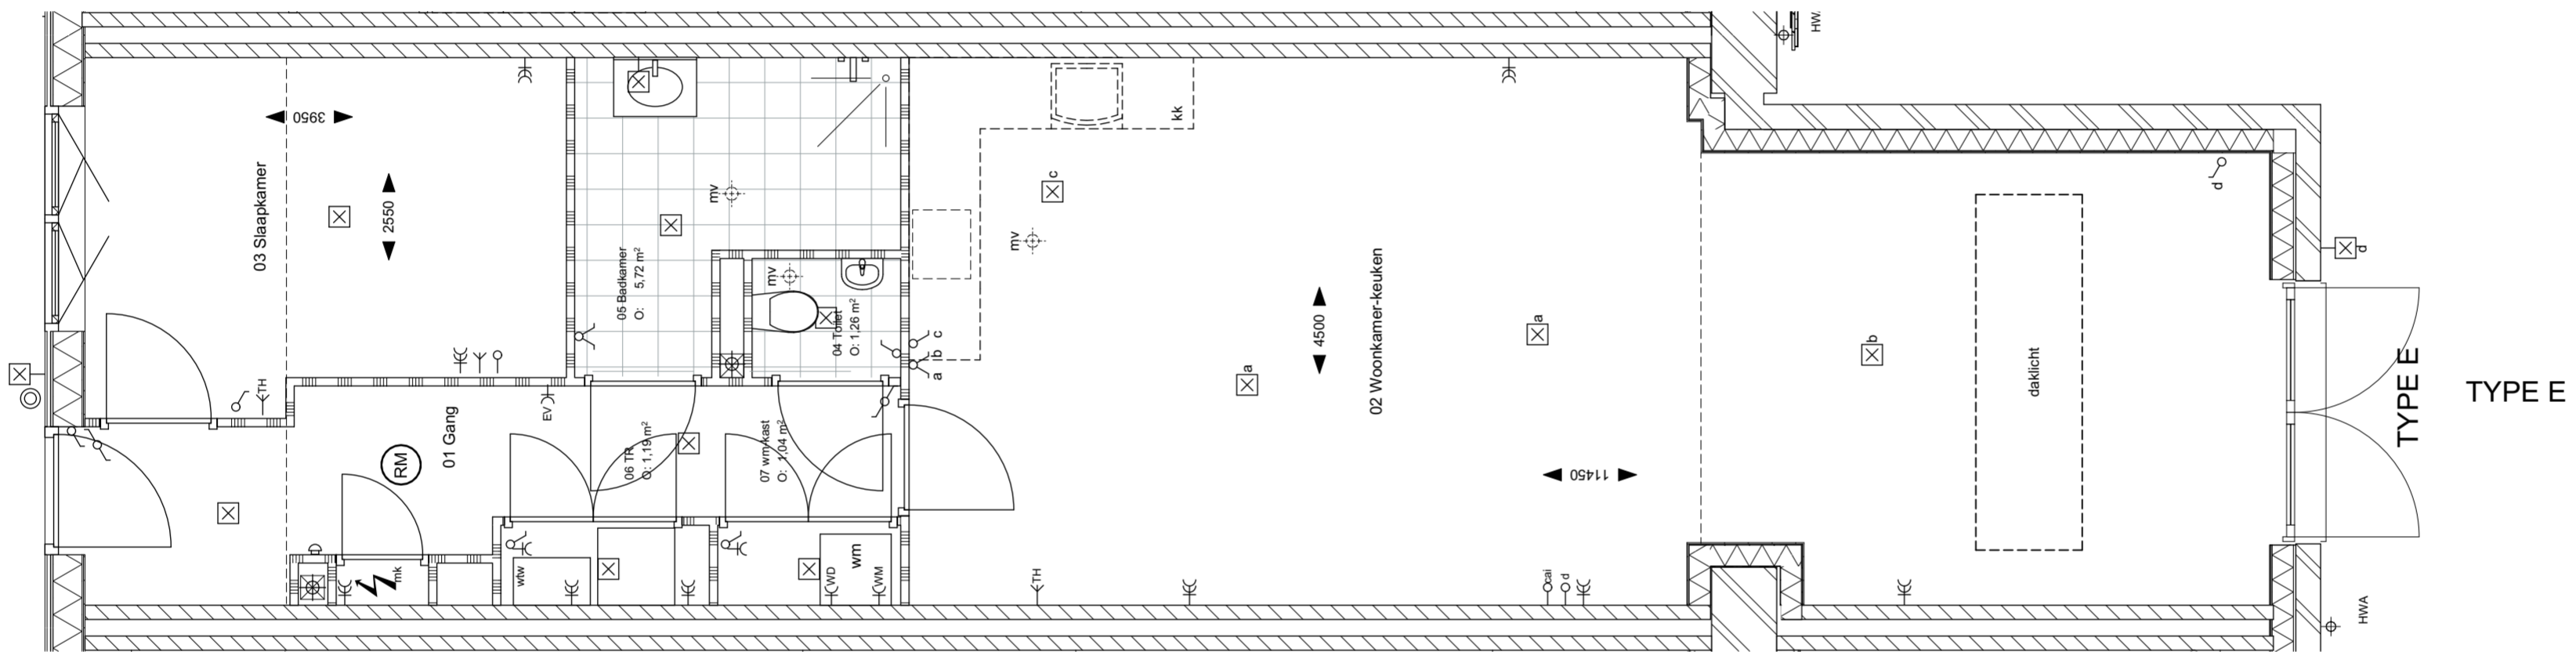

TenBrasWestinga

ARCHITECTUUR / INTERIEUR
en STEDENBOUW

www.tenbraswestinga.nl
Postbus 544 - 3800 AM Amersfoort
T +31 (0) 33 470 0303
E info@tenbraswestinga.nl

Project **De Suikerentrepot**

Opdrachtgever: **Verdouw Vastgoed**

wijziging: 19-06-2024

datum: 16-12-2019

schaal: 1:50


status: Definitief

proj.l.: MW

Werknummer: B1349

Layoutnummer: BE9-N-E

Layoutnaam: wonintype E

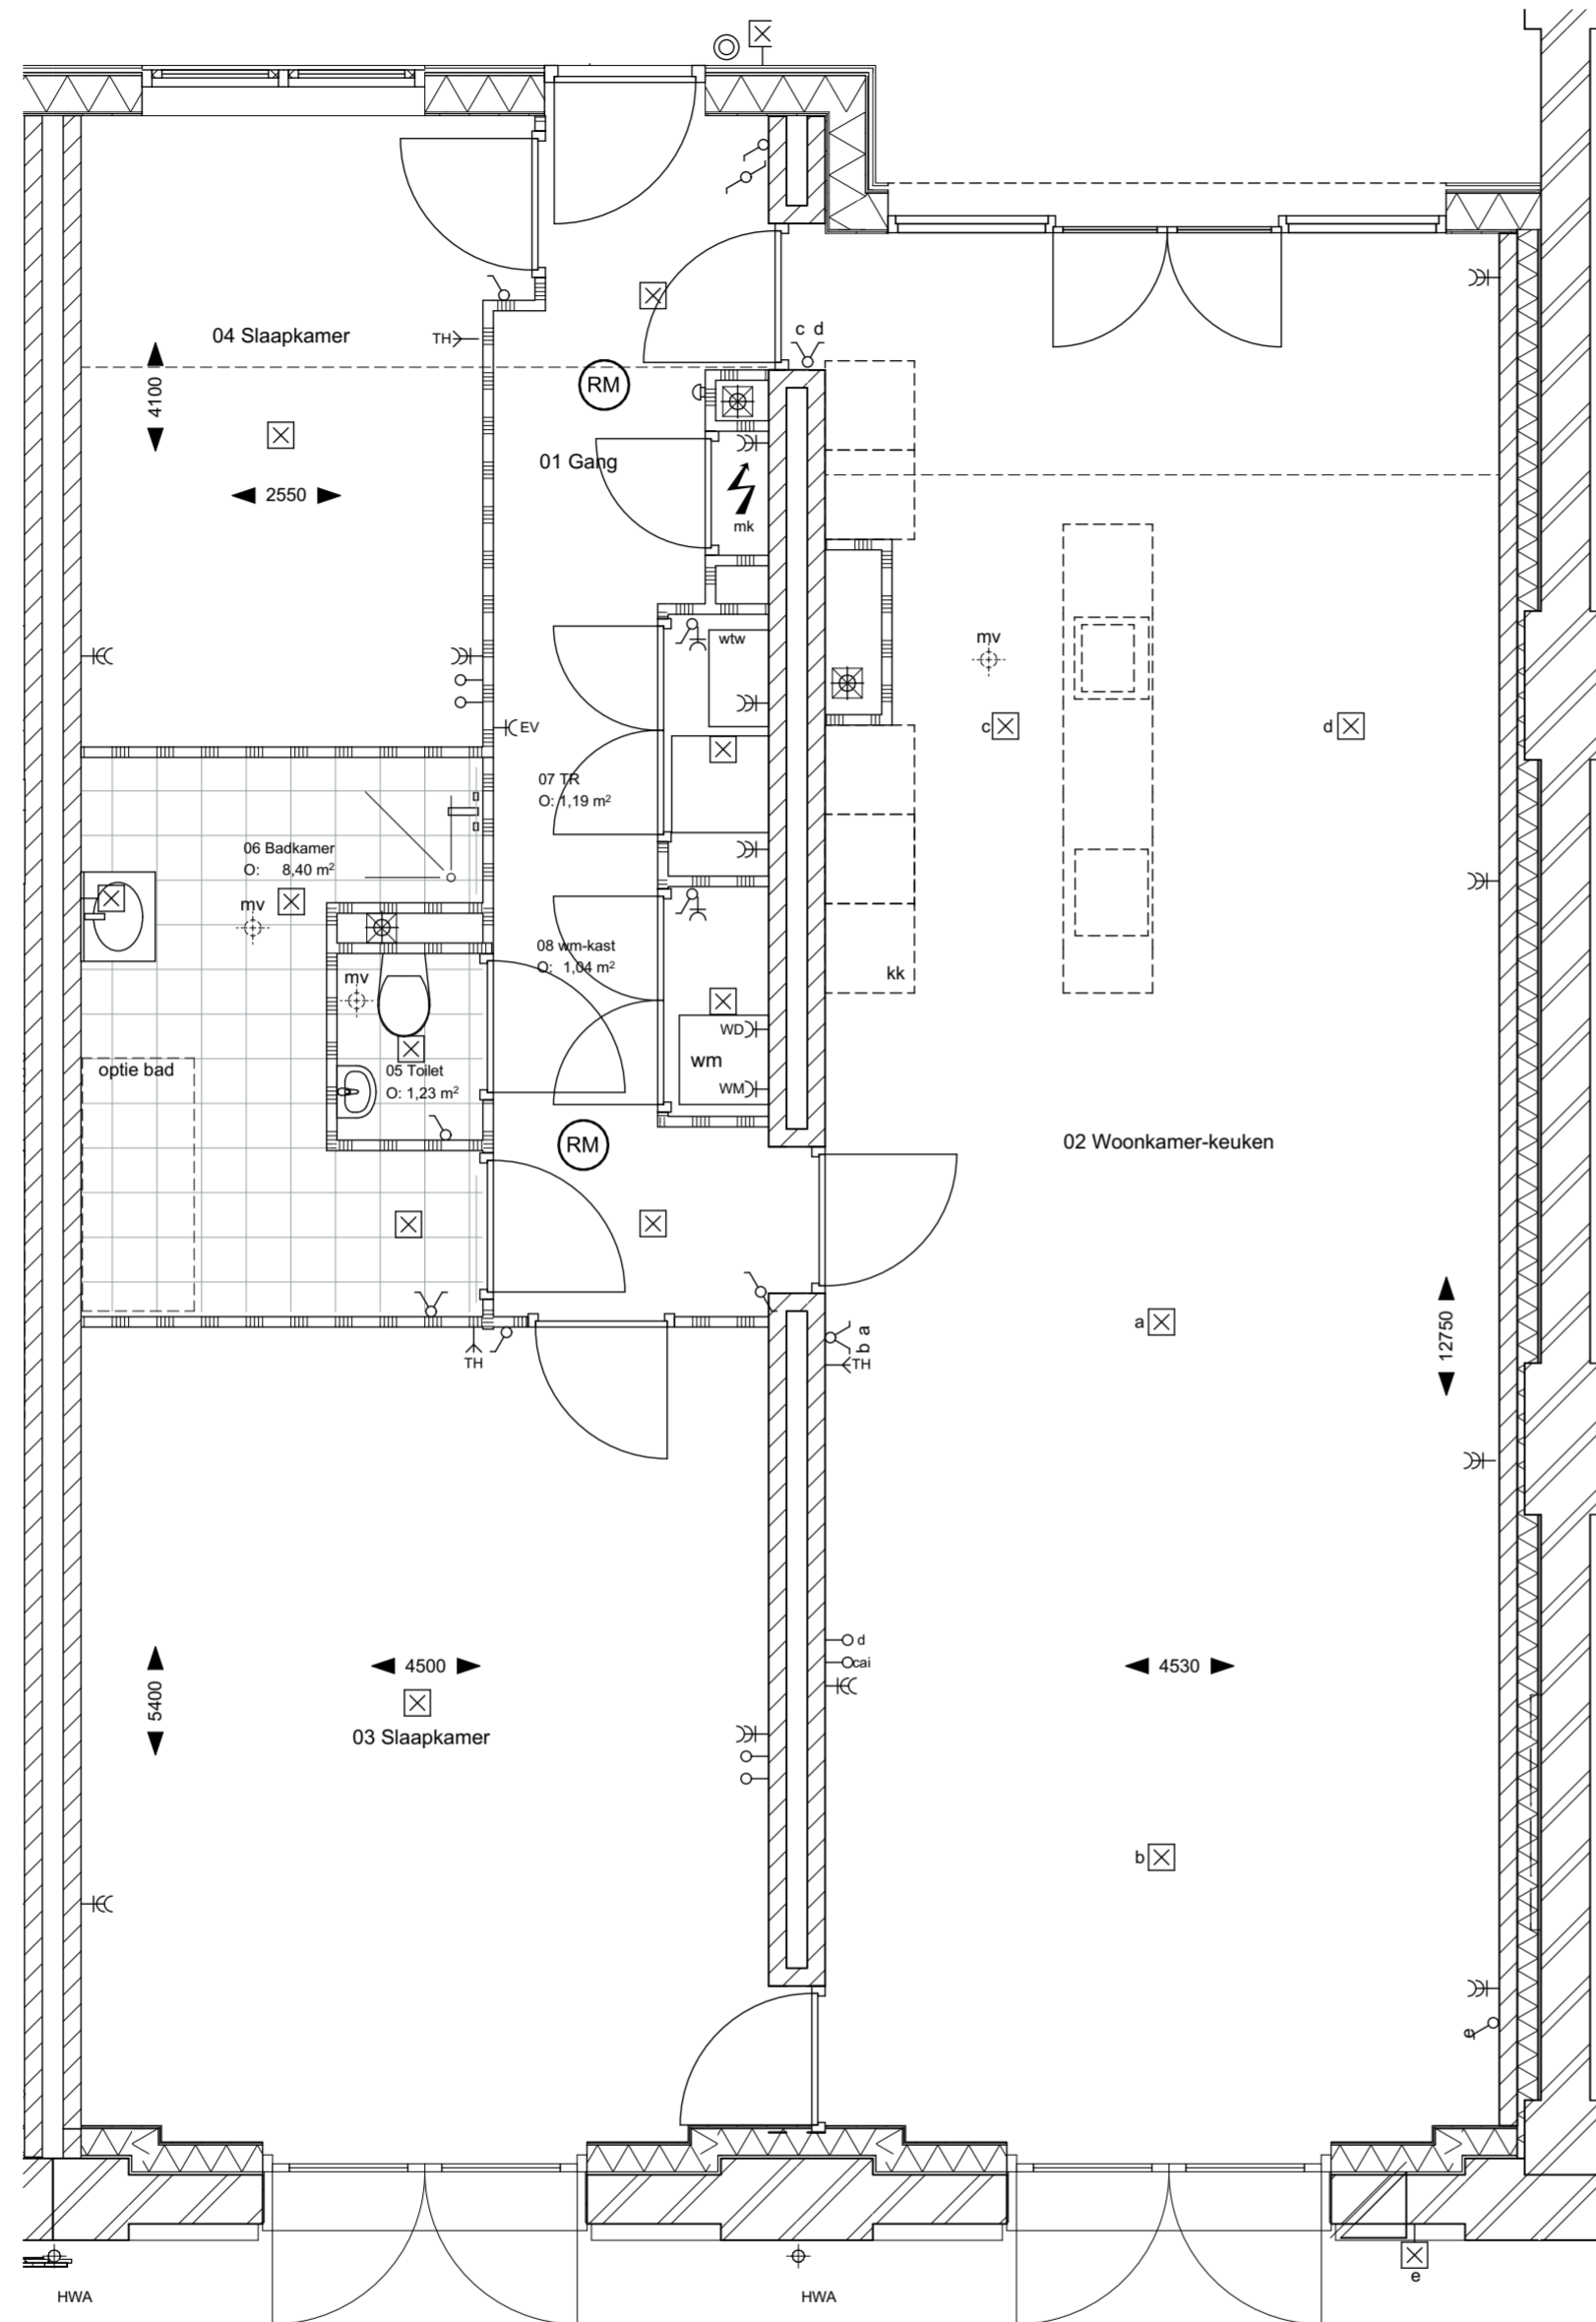

TYPE F

- algemeen / installatie
- mk meterkast
 - wtw wtw-unit
 - wp warmtepomp
 - wm plaatsingsmogelijkheid wasmachine
 - kk plaatsingsmogelijkheid koelkast
 - mv mechanische ventilatie
 - (RM) rookmelder (aangesloten op lichtnet) conform NEN 2555

electra conform NEN 1010

- bel
- belknop
- wandlichtpunt waterdicht
- plafondlichtpunt
- enkelpolige schakelaar
- combinatie schakelaar/wandcontactdoos
- dubbelpolige schakelaar
- wisselschakelaar
- dubbele wandcontactdoos geared
- th thermostaat
- loze leiding
- tel.
- cai
- schakelaars op 1050+ / wcd op 300+

voor alle keukens in de woningen tbv apparatuur :
Aansluitpunten in keukens conform nul-tekening Tielemans

Maatvoering is indicatief waarop
geen rechten kunnen worden ontleend

TenBrasWestinga
ARCHITECTUUR / INTERIEUR
en STEDENBOUW

www.tenbraswestinga.nl
Postbus 544 - 3800 AM Amersfoort
T +31 (0) 33 470 0303
E info@tenbraswestinga.nl

Project **De Suikerentrepot**

Opdrachtgever: **Verdouw Vastgoed**

wijziging: 19-06-2024

datum: 16-12-2019

schaal: 1:50


status: Definitief

proj.l.: MW


Werknummer: B1349

Layoutnummer: BE9-N-F

Layoutnaam: wonintype F

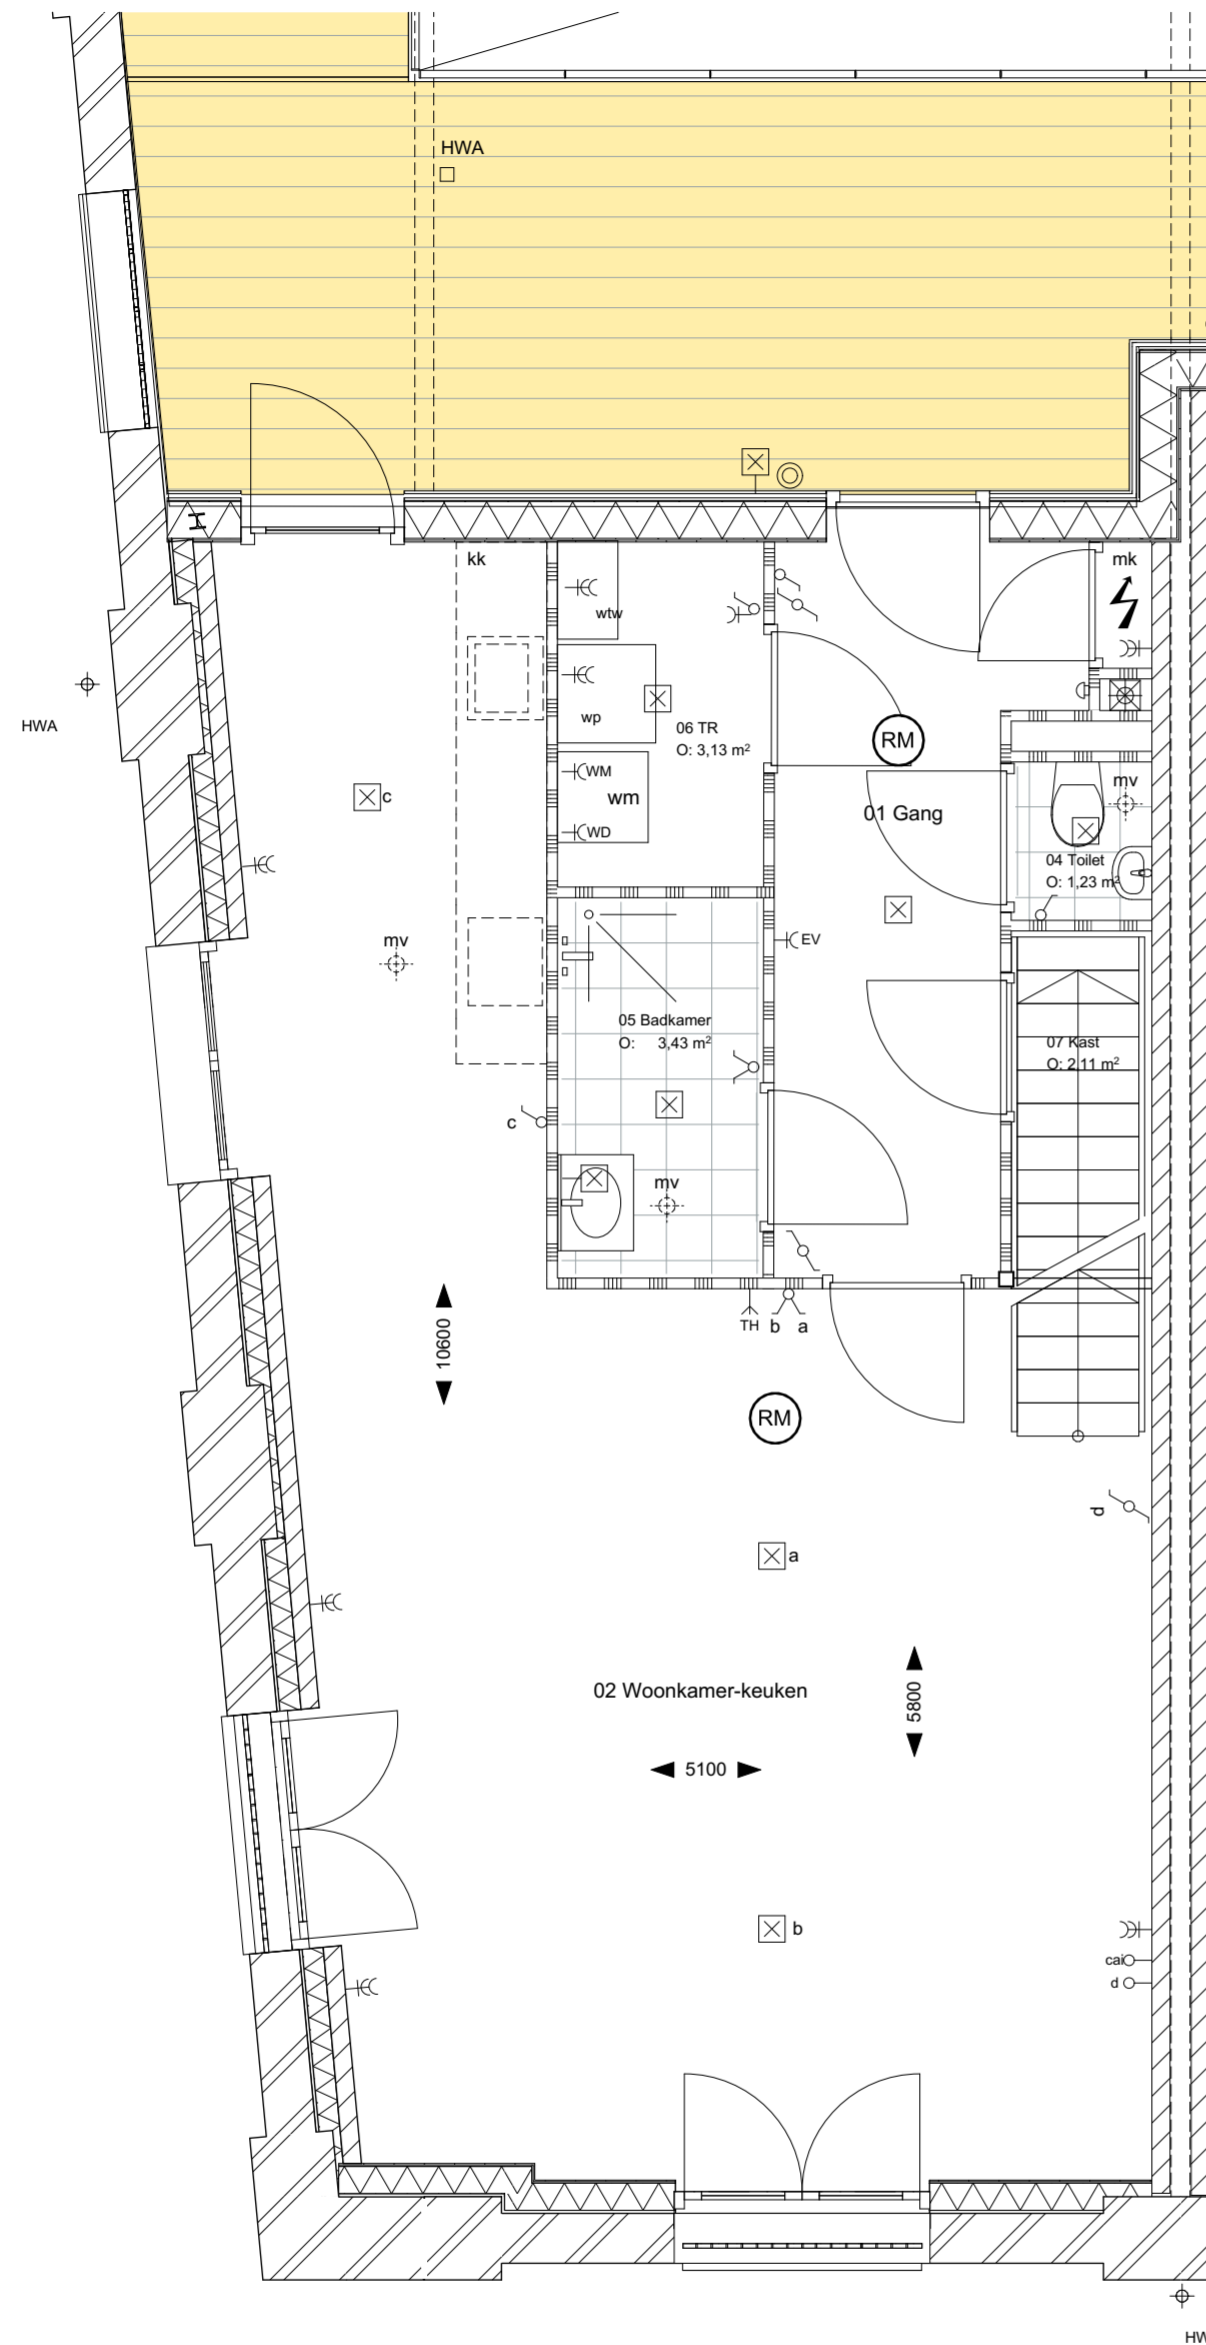

TYPE G

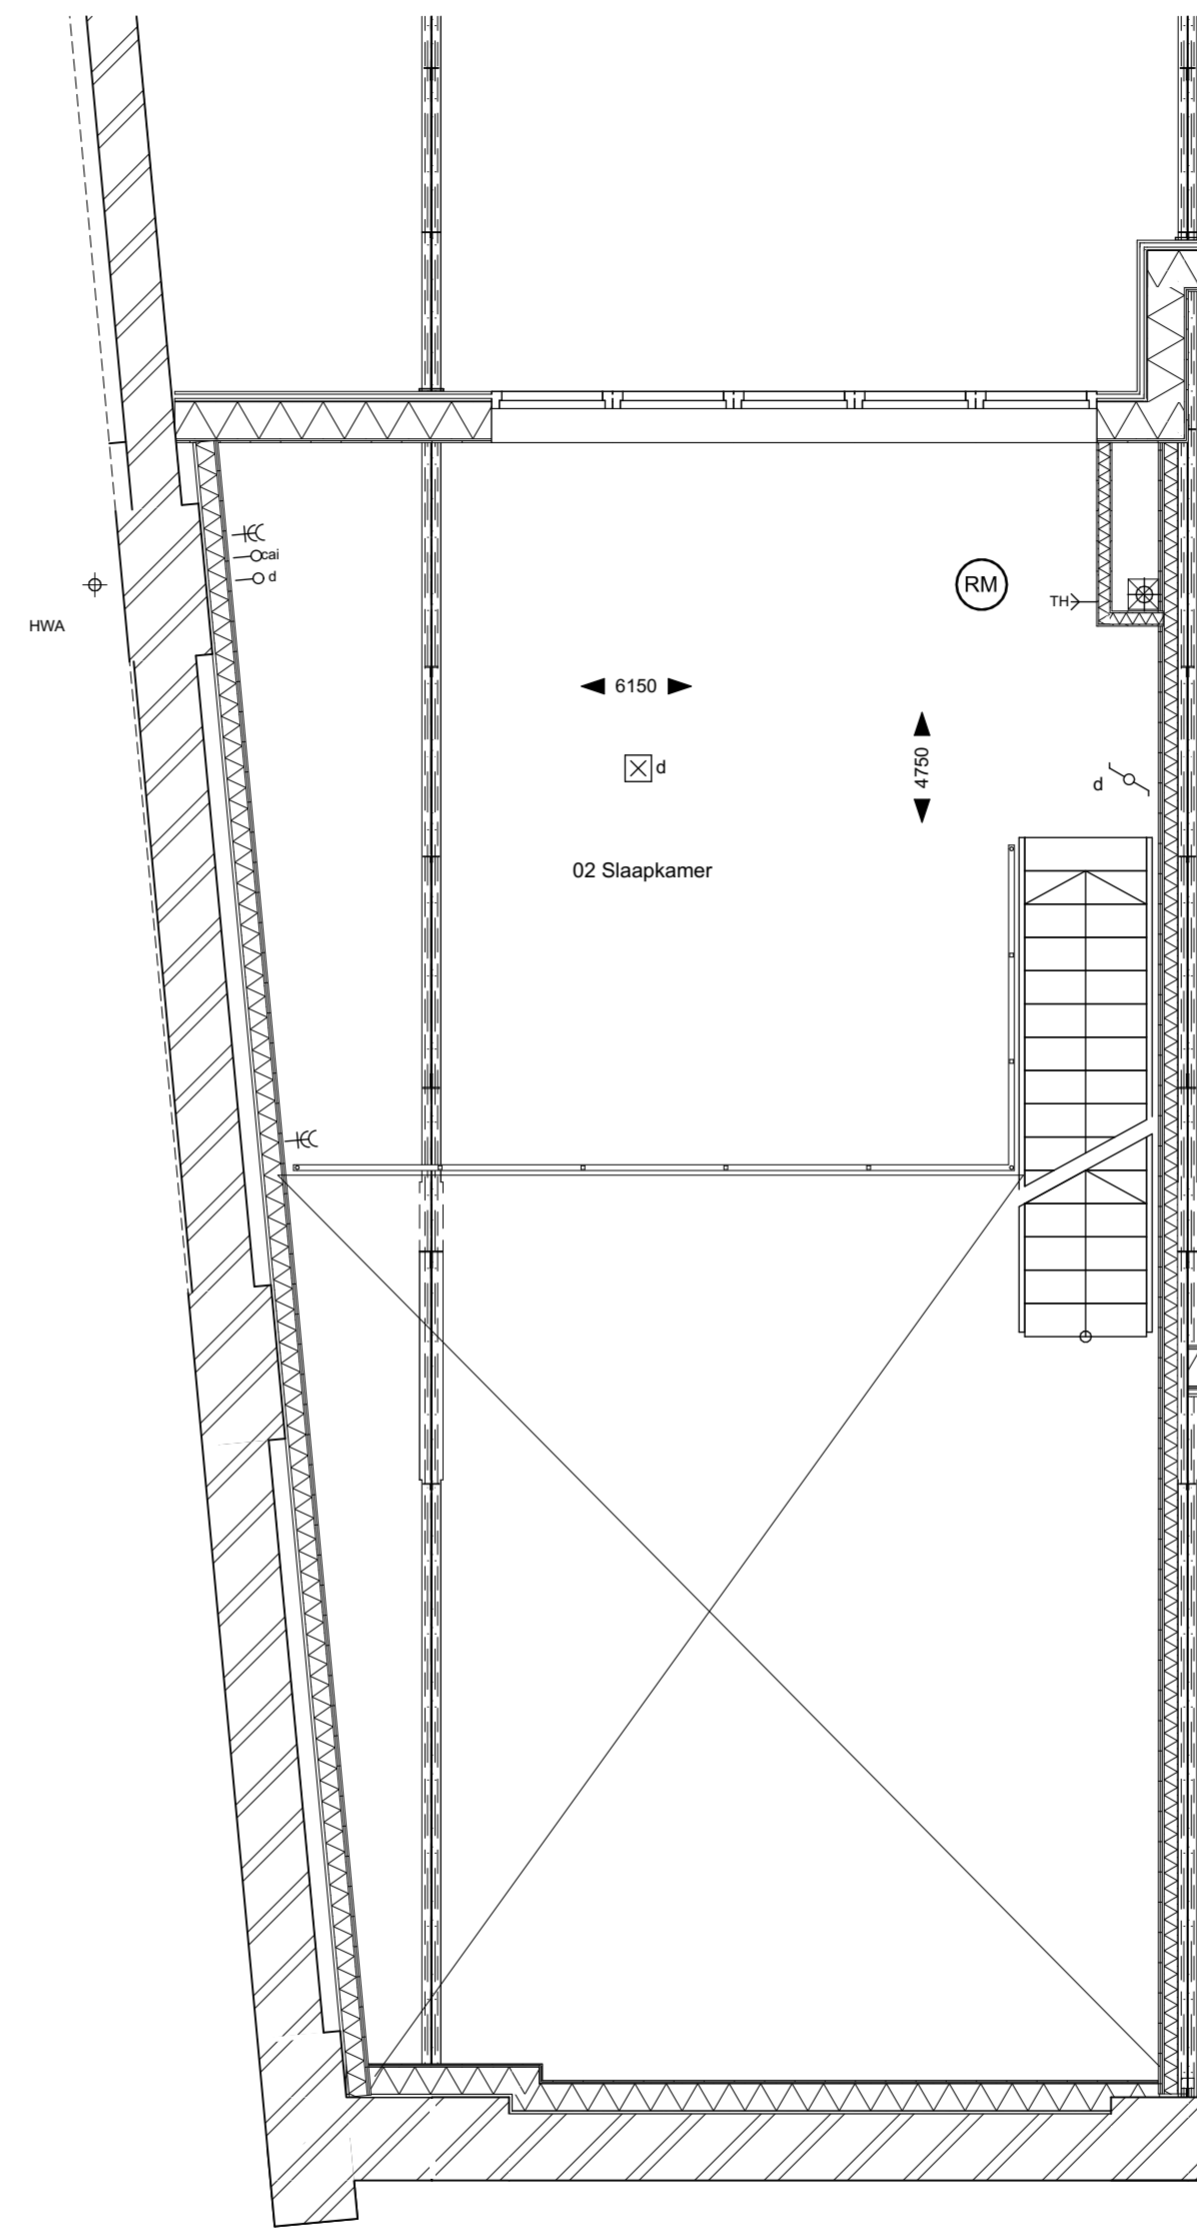

TYPE G

- algemeen / installatie
- mk meterkast
 - wtw wtw-unit
 - wp warmtepomp
 - wm plaatsingsmogelijkheid wasmachine
 - kk plaatsingsmogelijkheid koelkast
 - mv mechanische ventilatie
 - RM rookmelder (aangesloten op lichtnet) conform NEN 2555
- electra conform NEN 1010
- bel
 - belknop
 - wandlichtpunt waterdicht
 - plafondlichtpunt
 - enkelpolige schakelaar
 - combinatie schakelaar/wandcontactdoos
 - dubbelpolige schakelaar
 - wisselschakelaar
 - dubbele wandcontactdoos geaard
 - th thermostaat
 - loze leiding
 - tel.
 - cai
 - schakelaars op 1050+ / wcd op 300+


voor alle keukens in de woningen tbv apparatuur :
Aansluitpunten in keukens conform nul-tekening Tielemans

Maatvoering is indicatief waarop
geen rechten kunnen worden ontleend


TenBrasWestinga
ARCHITECTUUR / INTERIEUR
en STEDENBOUW

www.tenbraswestinga.nl
Postbus 544 - 3800 AM Amersfoort
T +31 (0) 33 470 0303
E info@tenbraswestinga.nl

Project	De Suikerentrepot
Opdrachtgever:	Verdouw Vastgoed
wijziging:	19-06-2024
datum:	16-12-2019
schaal:	1:50
status:	Definitief
proj.l.:	MW
Werknummer:	B1349
Layoutnummer:	BE9-N-G
Layoutnaam:	wonintype G

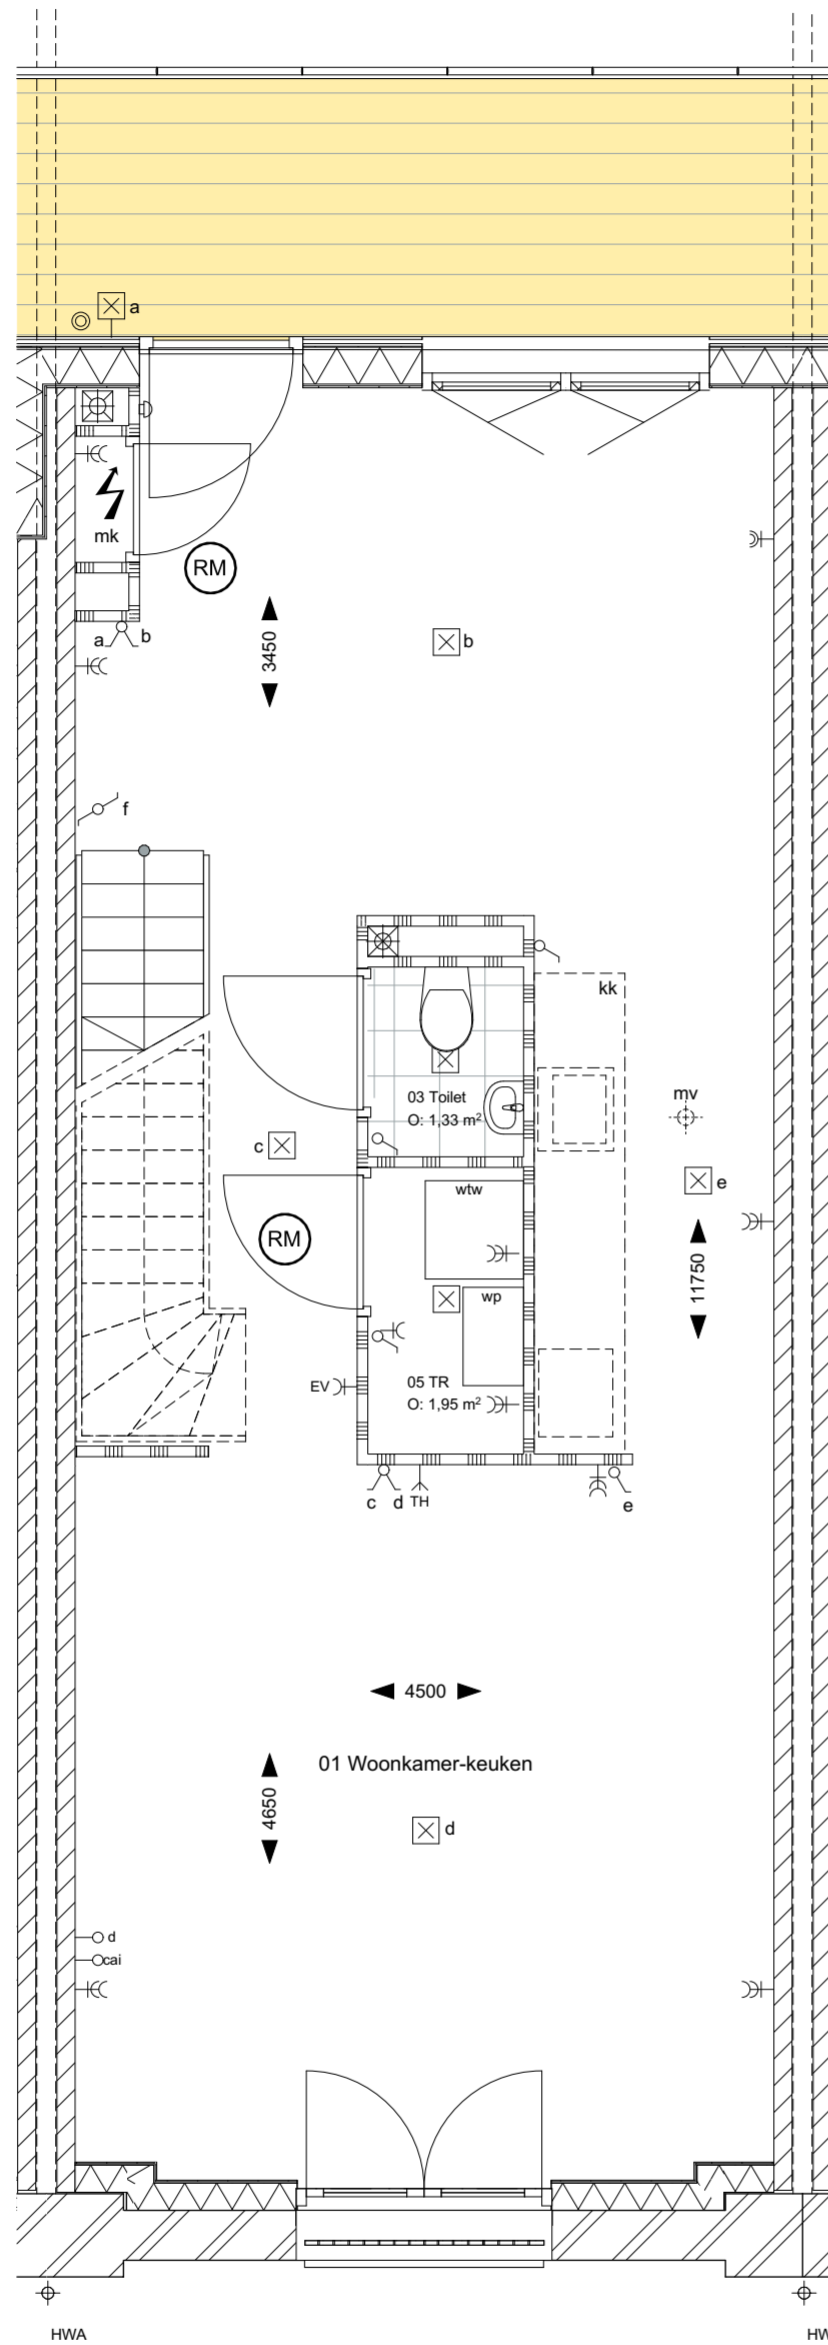

TYPE H

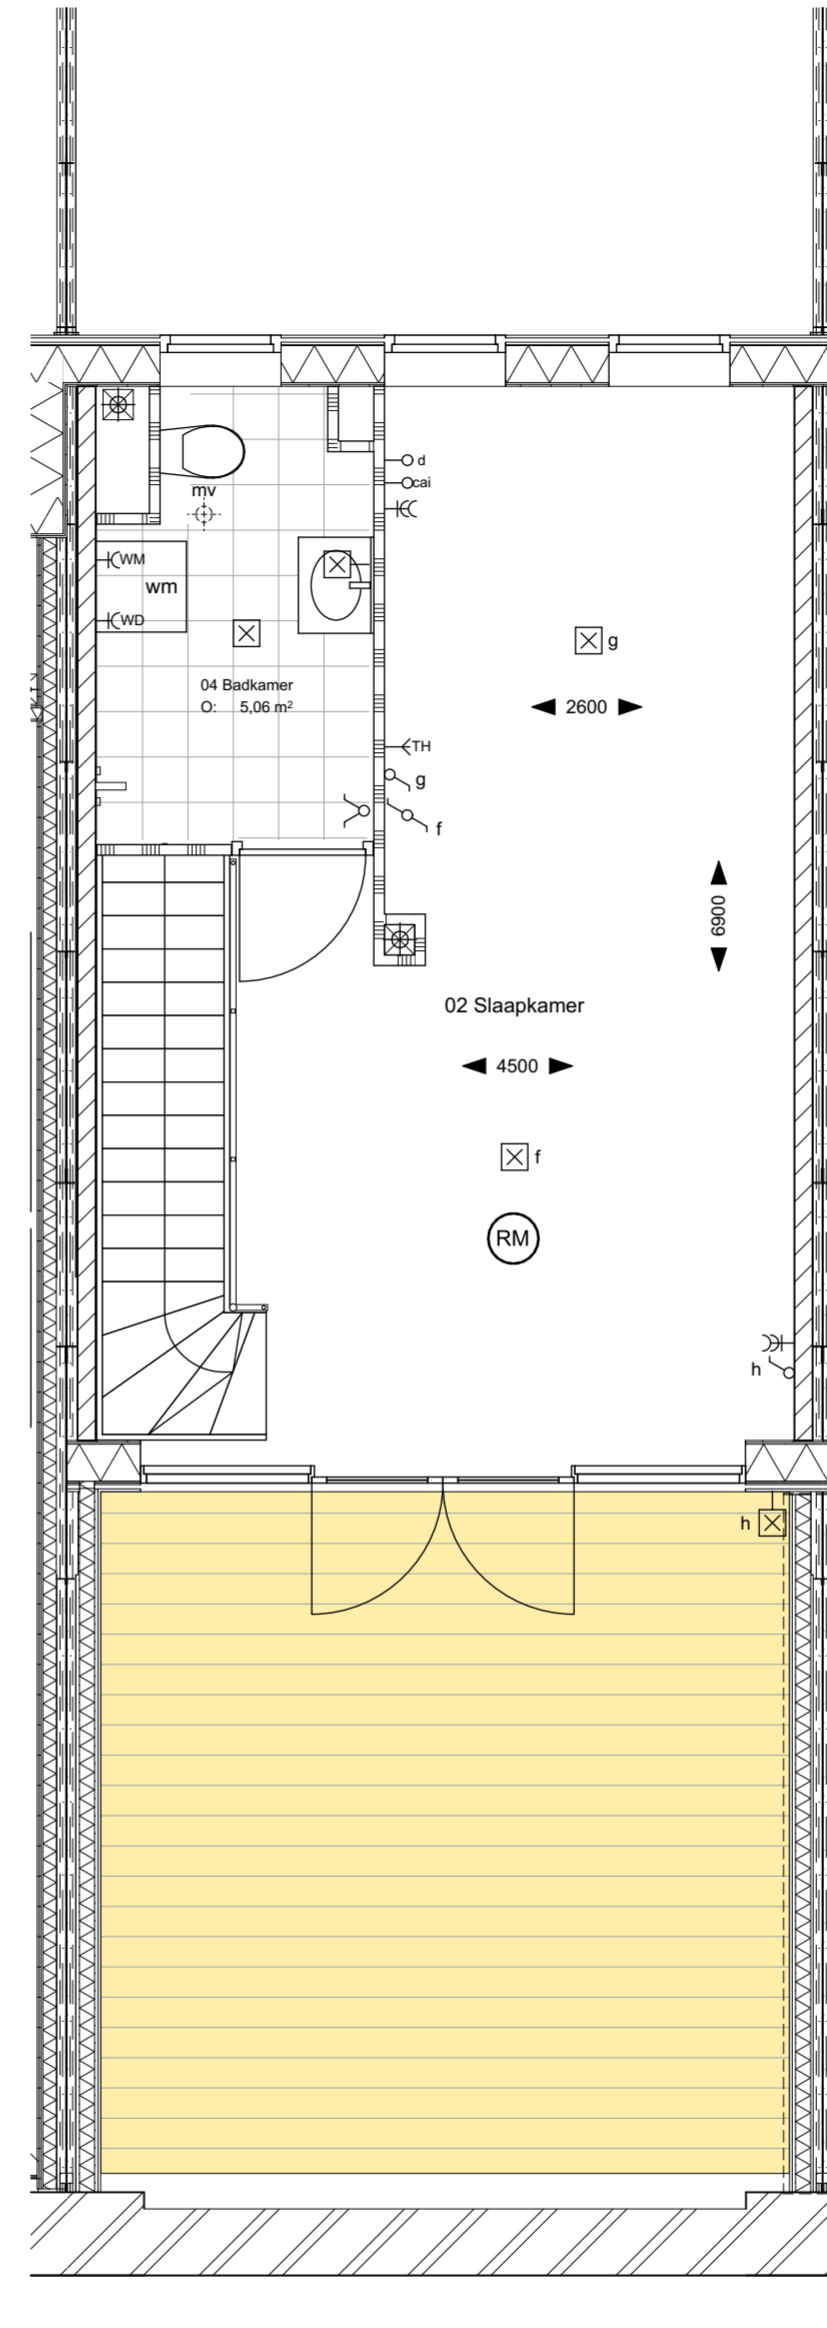

TYPE H

- algemeen / installatie
- mk meterkast
 - wtw wtw-unit
 - wp warmtepomp
 - wm plaatsingsmogelijkheid wasmachine
 - kk plaatsingsmogelijkheid koelkast
 - mv mechanische ventilatie
 - (RM) rookmelder (aangesloten op lichtnet) conform NEN 2555

electra conform NEN 1010

- bel
- belknop
- wandlichtpunt waterdicht
- plafondlichtpunt
- enkelpolige schakelaar
- combinatie schakelaar/wandcontactdoos
- dubbelpolige schakelaar
- wisselschakelaar
- dubbele wandcontactdoos geaard
- th thermostaat
- loze leiding
- tel.
- cai
- schakelaars op 1050+ / wcd op 300+

voor alle keukens in de woningen tbv apparatuur :
Aansluitpunten in keuken conform nul-tekening Tielemans

Maatvoering is indicatief waarop
geen rechten kunnen worden ontleend

TenBrasWestinga

ARCHITECTUUR / INTERIEUR
en STEDENBOUW

www.tenbraswestinga.nl
Postbus 544 - 3800 AM Amersfoort
T +31 (0) 33 470 0303
E info@tenbraswestinga.nl

Project **De Suikerentrepot**

Opdrachtgever: **Verdouw Vastgoed**

wijziging: 19-06-2024

datum: 16-12-2019

schaal: 1:50


status: Definitief

proj.l.: MW


Werknummer: B1349

Layoutnummer: BE9-N-H

Layoutnaam: wonintype H

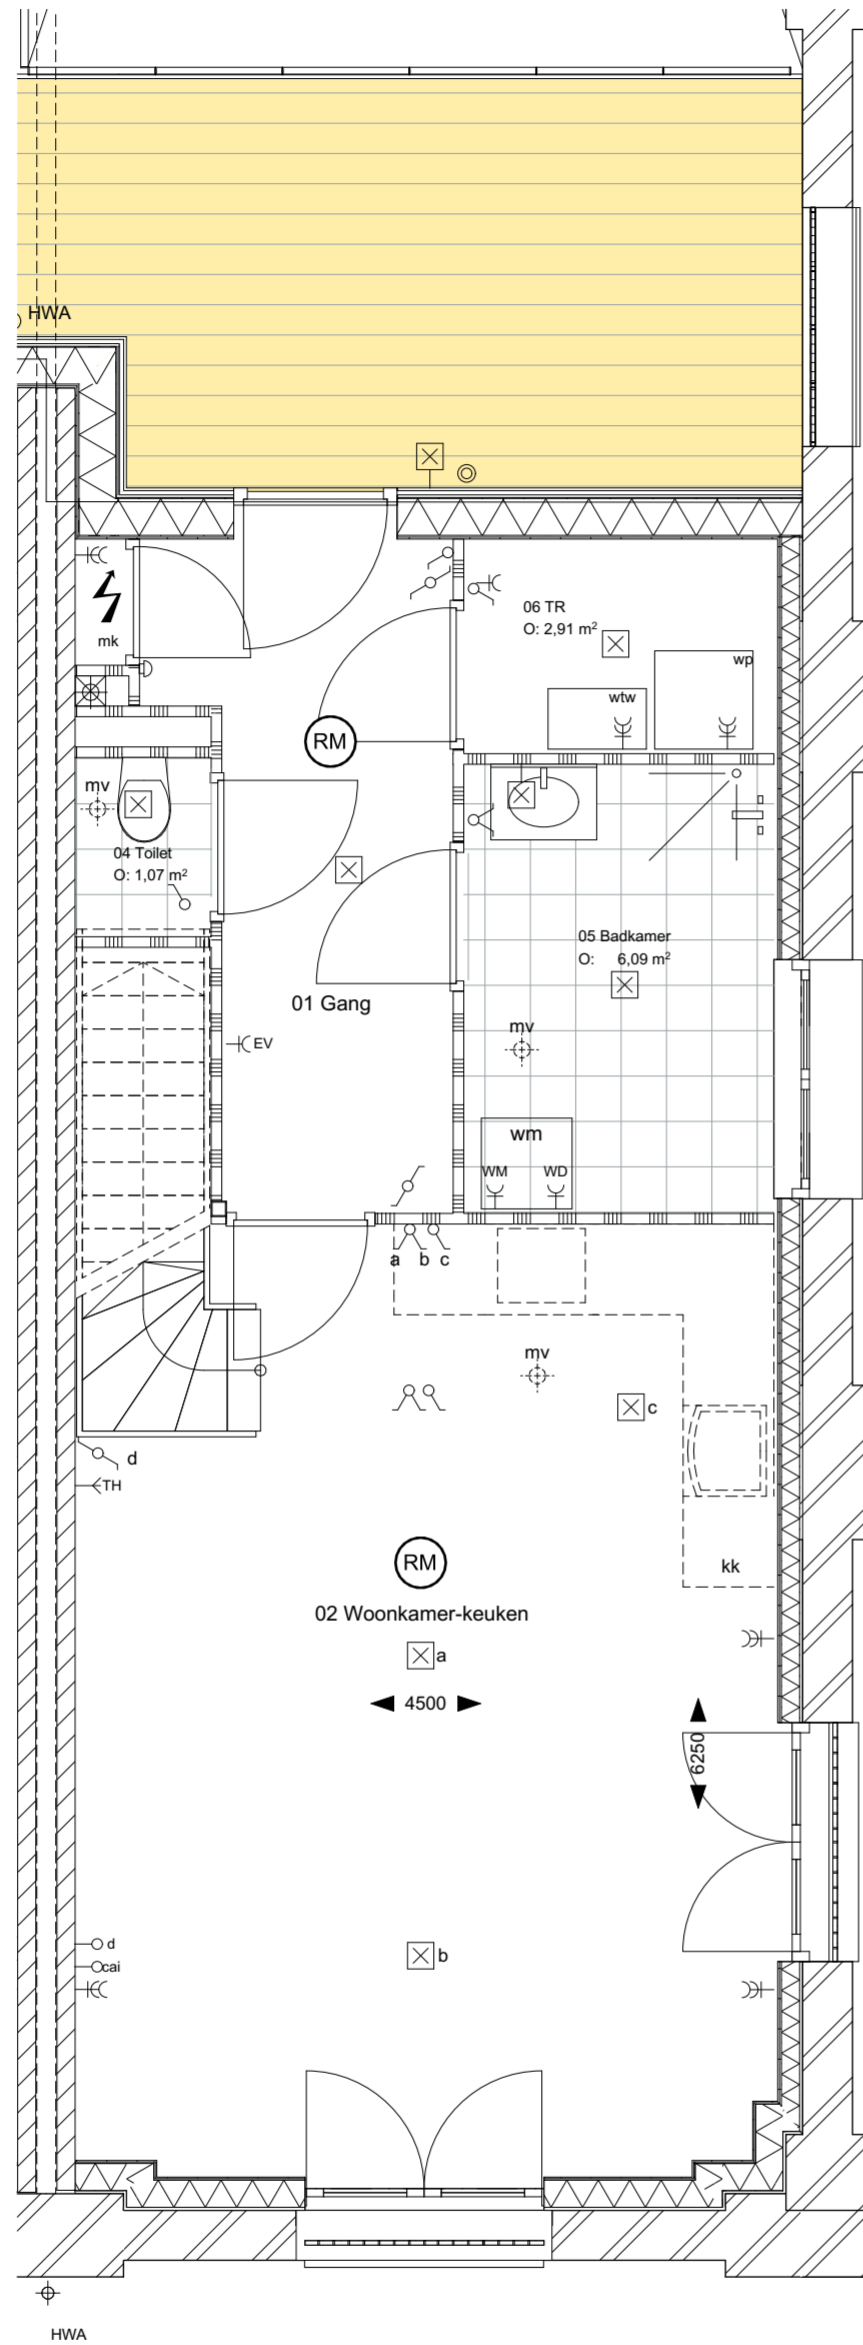

TYPE I

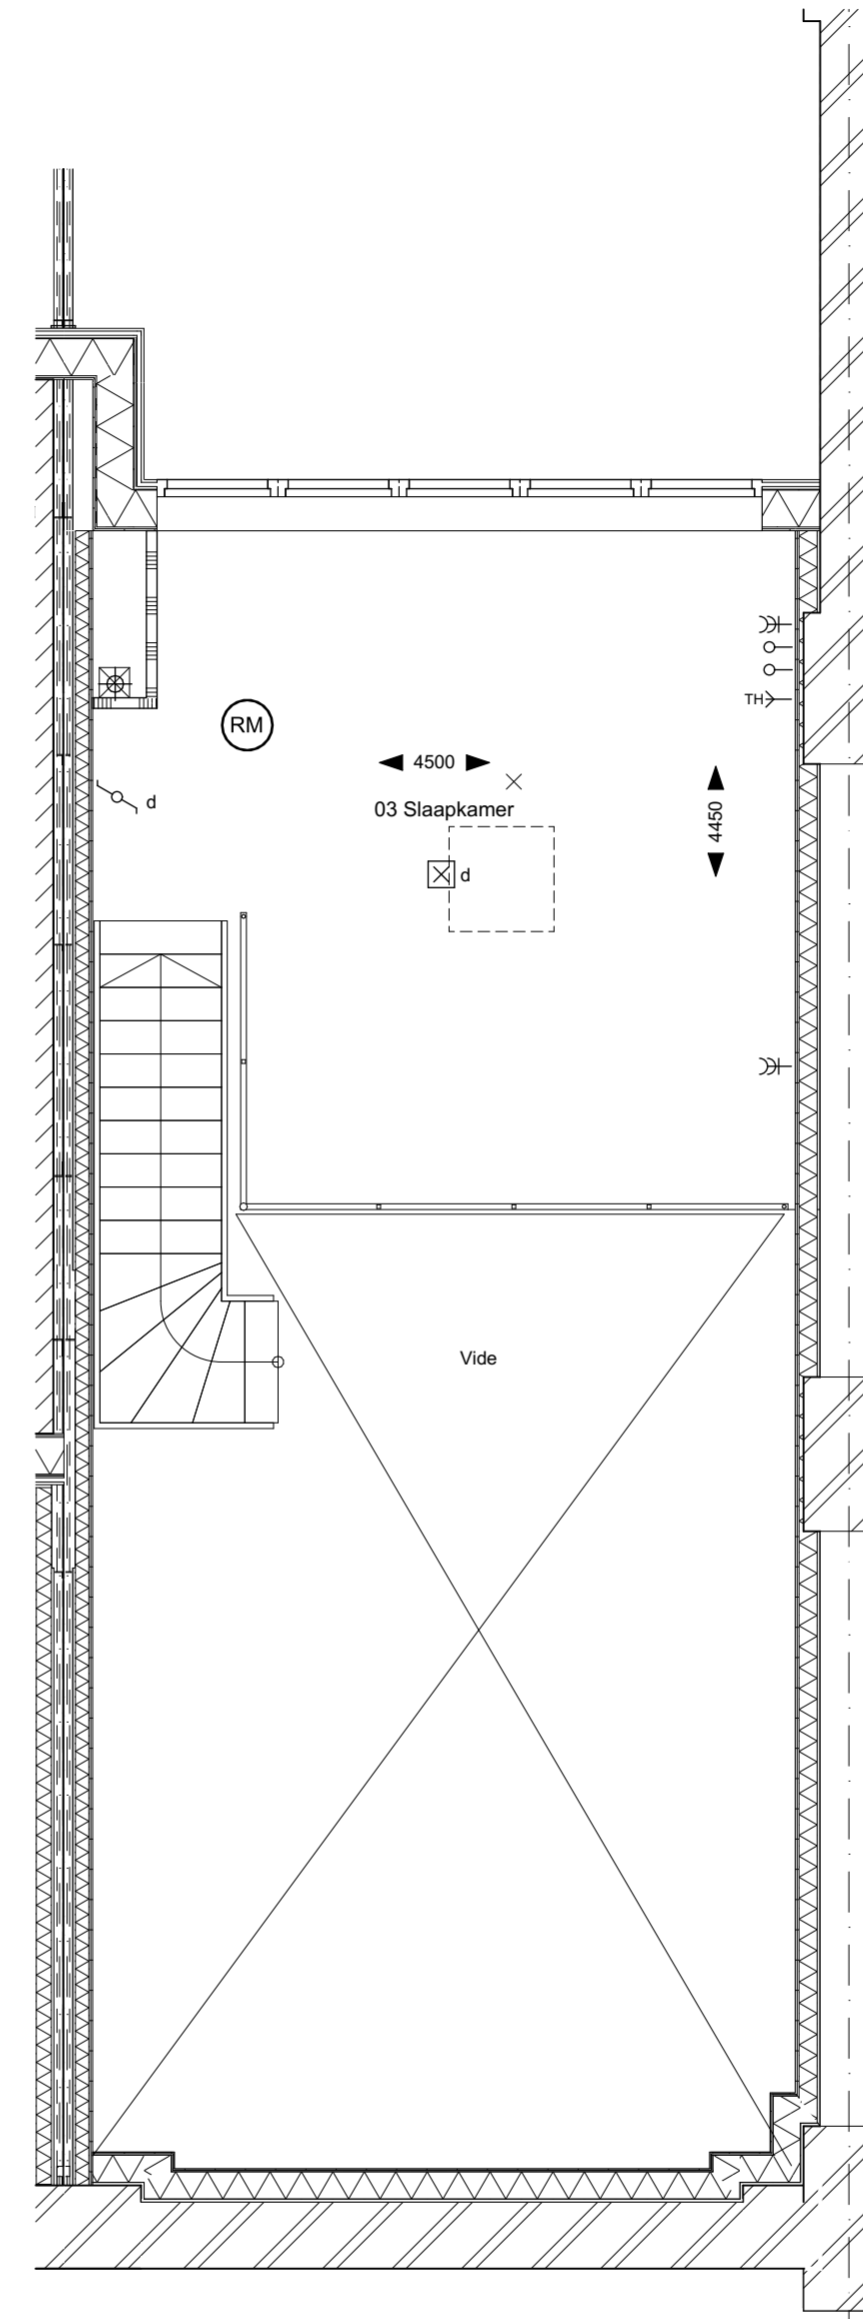

TYPE I

- algemeen / installatie
- mk meterkast
 - wtw wtw-unit
 - wp warmtepomp
 - wm plaatsingsmogelijkheid wasmachine
 - kk plaatsingsmogelijkheid koelkast
 - mv mechanische ventilatie
 - RM rookmelder (aangesloten op lichtnet) conform NEN 2555

- electra conform NEN 1010
- bel
 - belknop
 - wandlichtpunt waterdicht
 - plafondlichtpunt
 - enkelpolige schakelaar
 - combinatie schakelaar/wandcontactdoos
 - dubbelpolige schakelaar
 - wisselschakelaar
 - dubbele wandcontactdoos geaard
 - th thermostaat
 - loze leiding
 - tel.
 - cai
 - schakelaars op 1050+ / wcd op 300+

voor alle keukens in de woningen tbv apparatuur :
Aansluitpunten in keuken conform nul-tekening Tielemans

Maatvoering is indicatief waarop
geen rechten kunnen worden ontleend

TenBrasWestinga
ARCHITECTUUR / INTERIEUR
en STEDENBOUW

www.tenbraswestinga.nl
Postbus 544 - 3800 AM Amersfoort
T +31 (0) 33 470 0303
E info@tenbraswestinga.nl

Project **De Suikerentrepot**

Opdrachtgever: **Verdouw Vastgoed**

wijziging: 19-06-2024

datum: 16-12-2019

schaal: 1:50



status: Definitief

proj.l.: MW

Werknummer: B1349

Layoutnummer: BE9-N-I

Layoutnaam: wonintype I

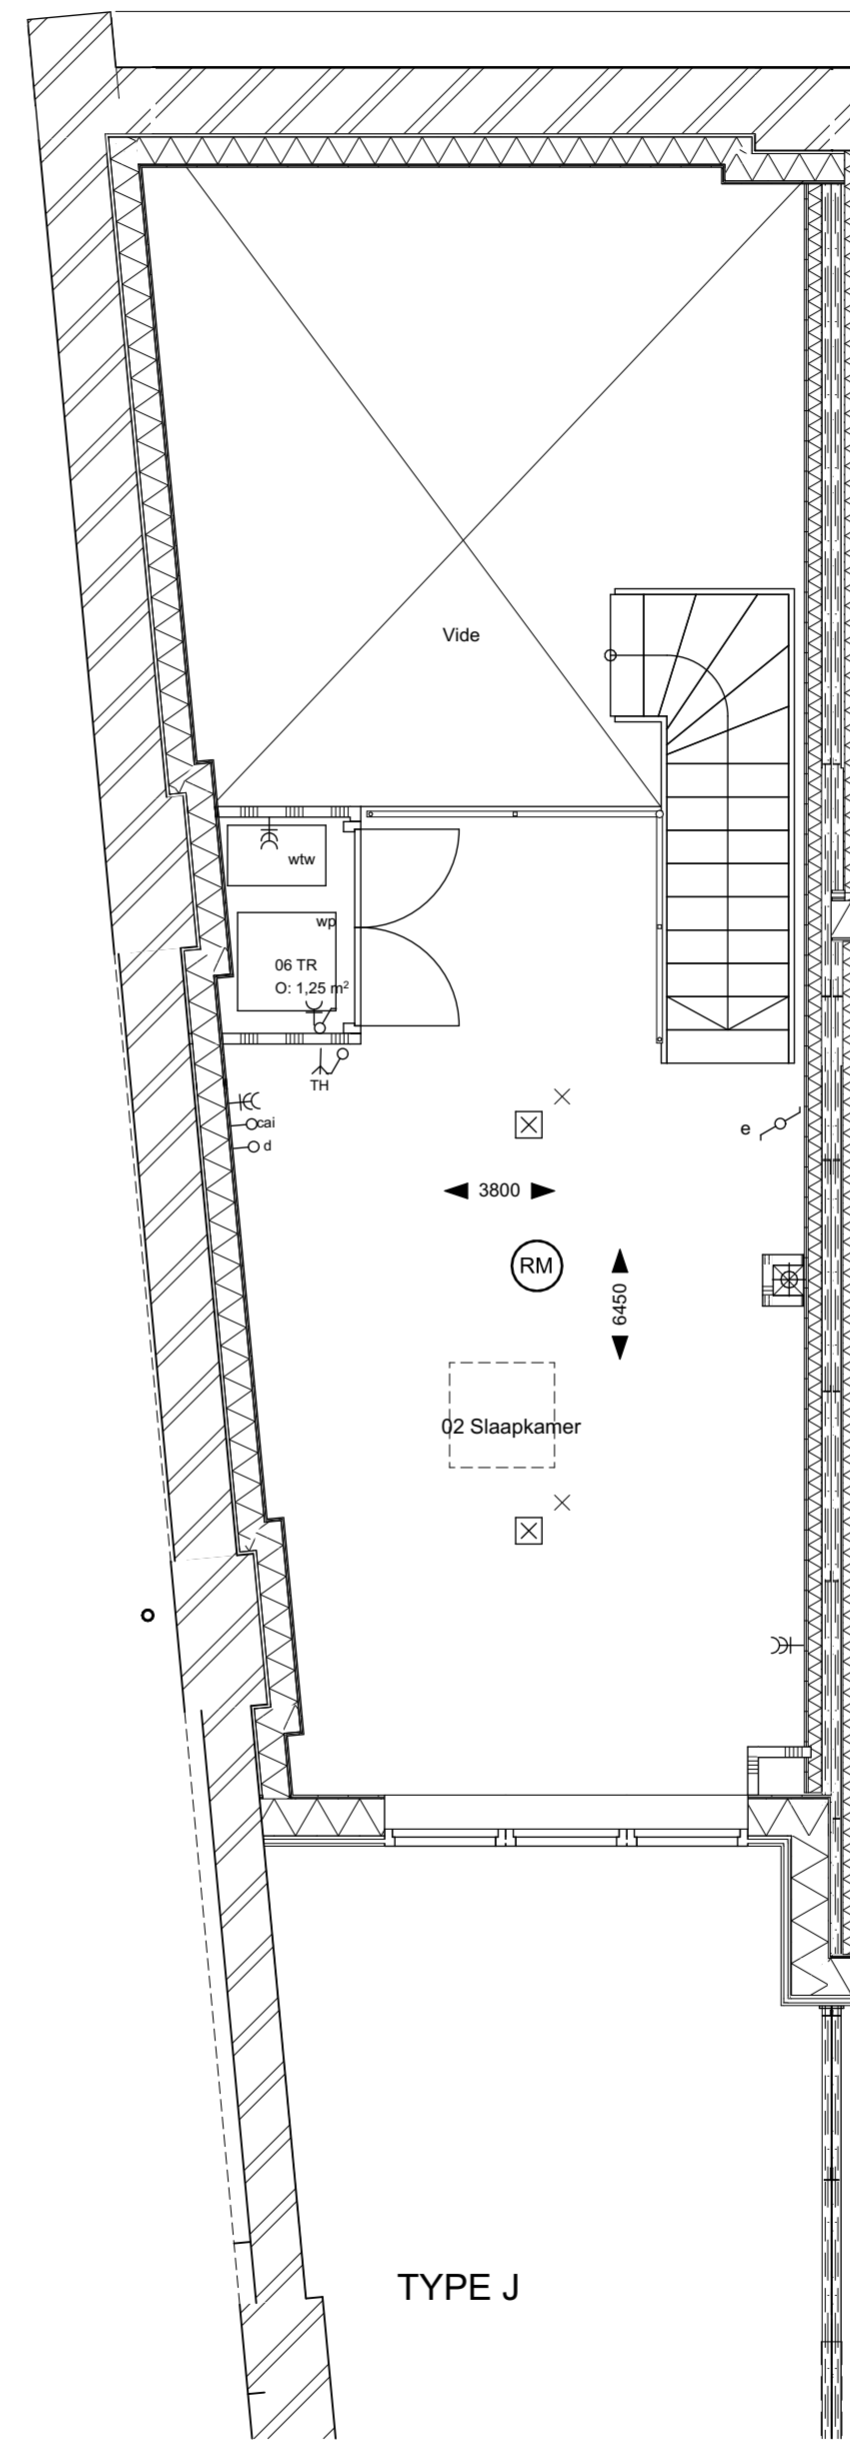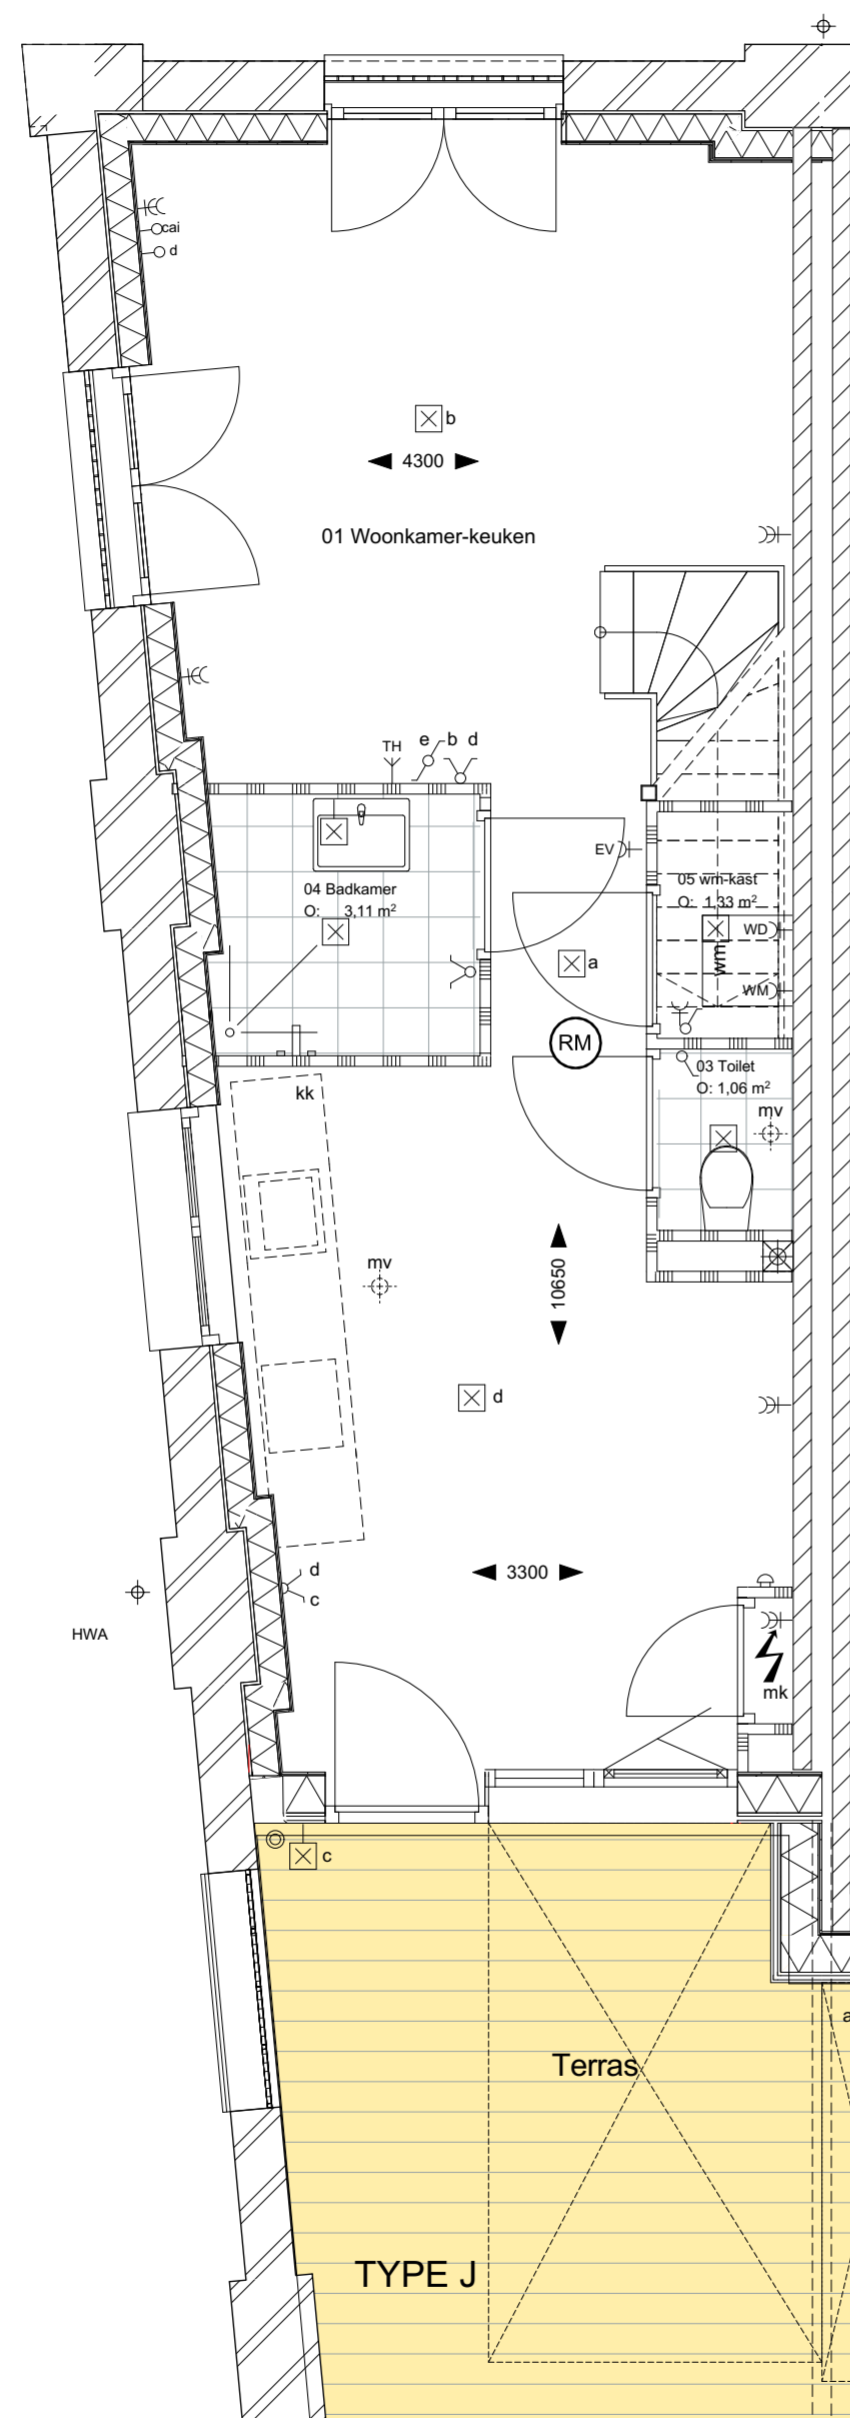

- algemeen / installatie
- mk meterkast
 - wtw wtw-unit
 - wp warmtepomp
 - wm plaatsingsmogelijkheid wasmachine
 - kk plaatsingsmogelijkheid koelkast
 - mv mechanische ventilatie
 - RM rookmelder (aangesloten op lichtnet) conform NEN 2555

- electra conform NEN 1010
- bel
 - belknop
 - wandlichtpunt waterdicht
 - plafondlichtpunt
 - enkelpolige schakelaar
 - combinatie schakelaar/wandcontactdoos
 - dubbelpolige schakelaar
 - wisselschakelaar
 - dubbele wandcontactdoos geared
 - th thermostaat
 - loze leiding
 - tel.
 - cai
 - schakelaars op 1050+ / wcd op 300+

voor alle keukens in de woningen tbv apparatuur :
Aansluitpunten in keukens conform nul-tekening Tielemans

Maatvoering is indicatief waarop
geen rechten kunnen worden ontleend

TenBrasWestinga
ARCHITECTUUR / INTERIEUR
en STEDENBOUW

www.tenbraswestinga.nl
Postbus 544 - 3800 AM Amersfoort
T +31 (0) 33 470 0303
E info@tenbraswestinga.nl

Project **De Suikerentrepot**

Opdrachtgever: **Verdouw Vastgoed**

wijziging: **19-06-2024**

datum: **16-12-2019**

schaal: **1:50**



status: **Definitief**

proj.l.: **MW**

Werknummer: **B1349**

Layoutnummer: **BE9-N-J**

Layoutnaam: **wonintype J**

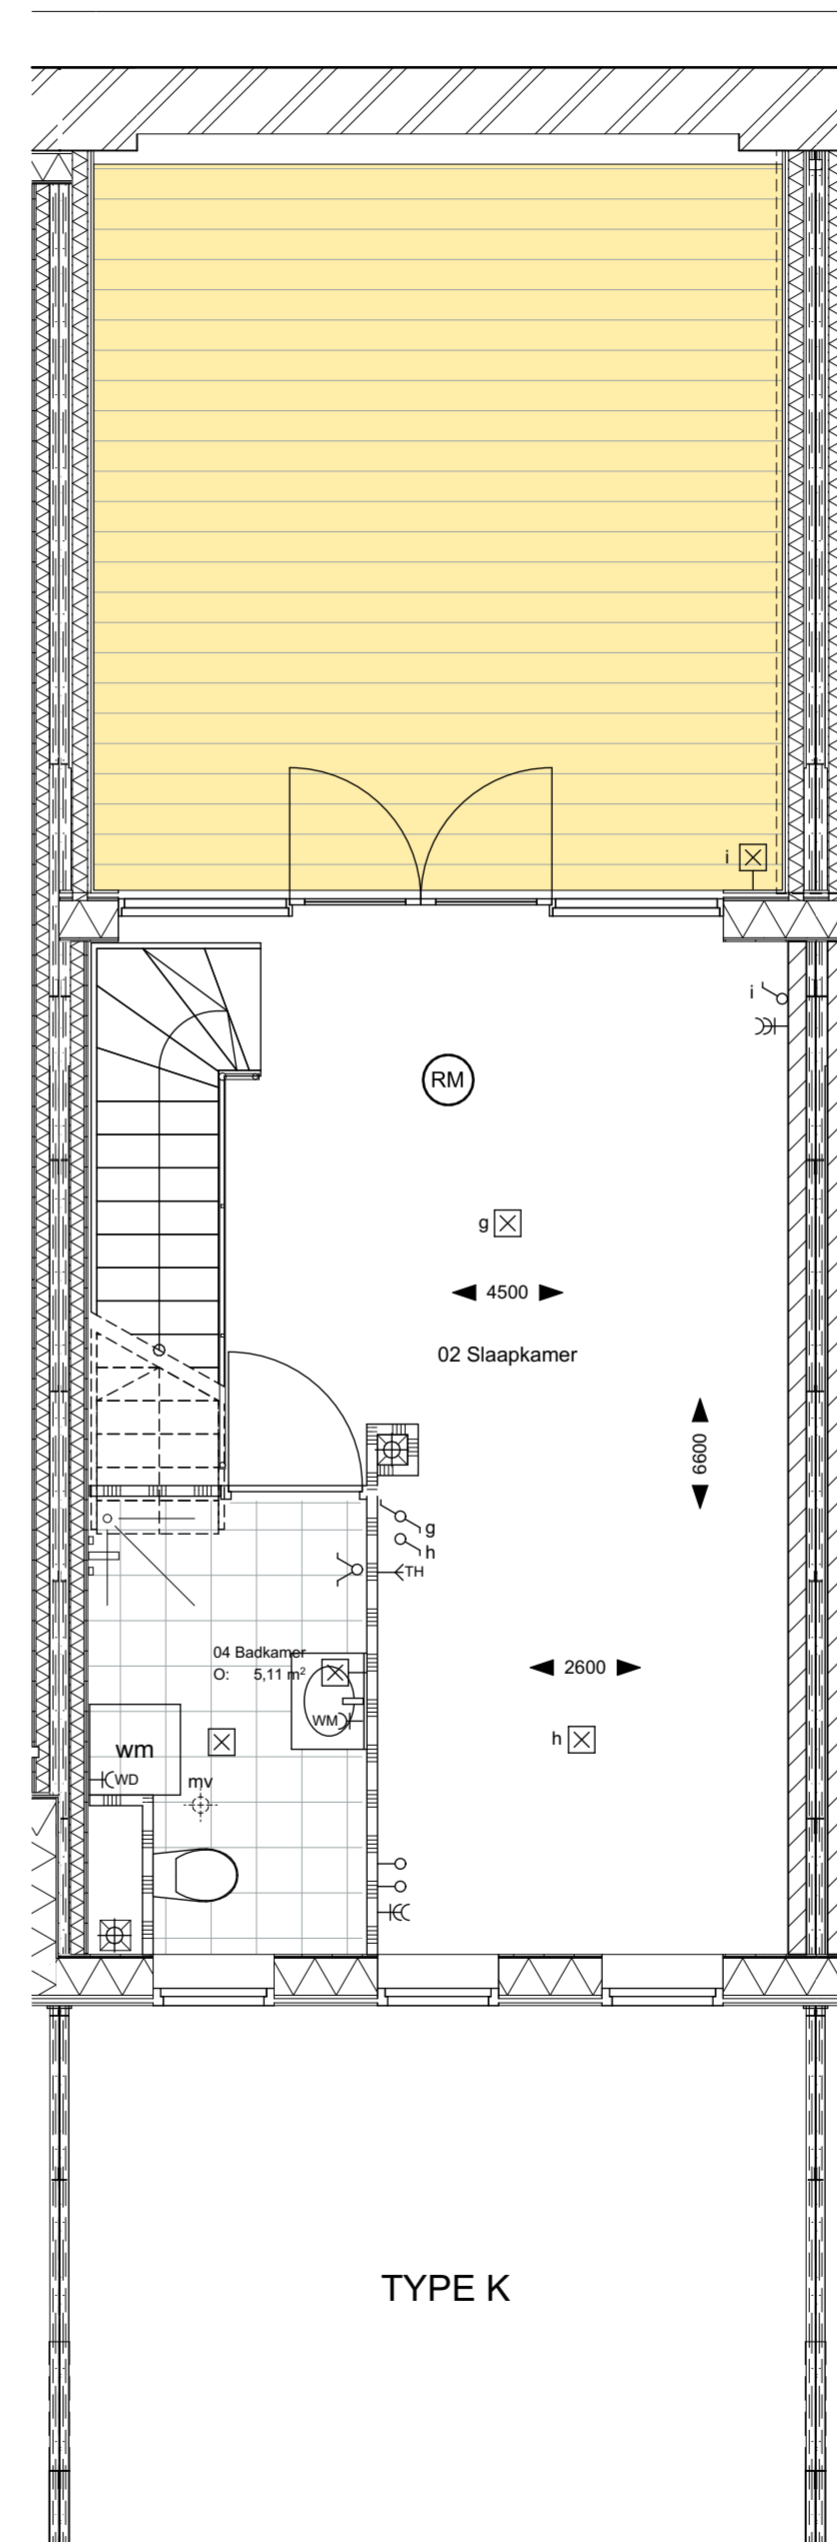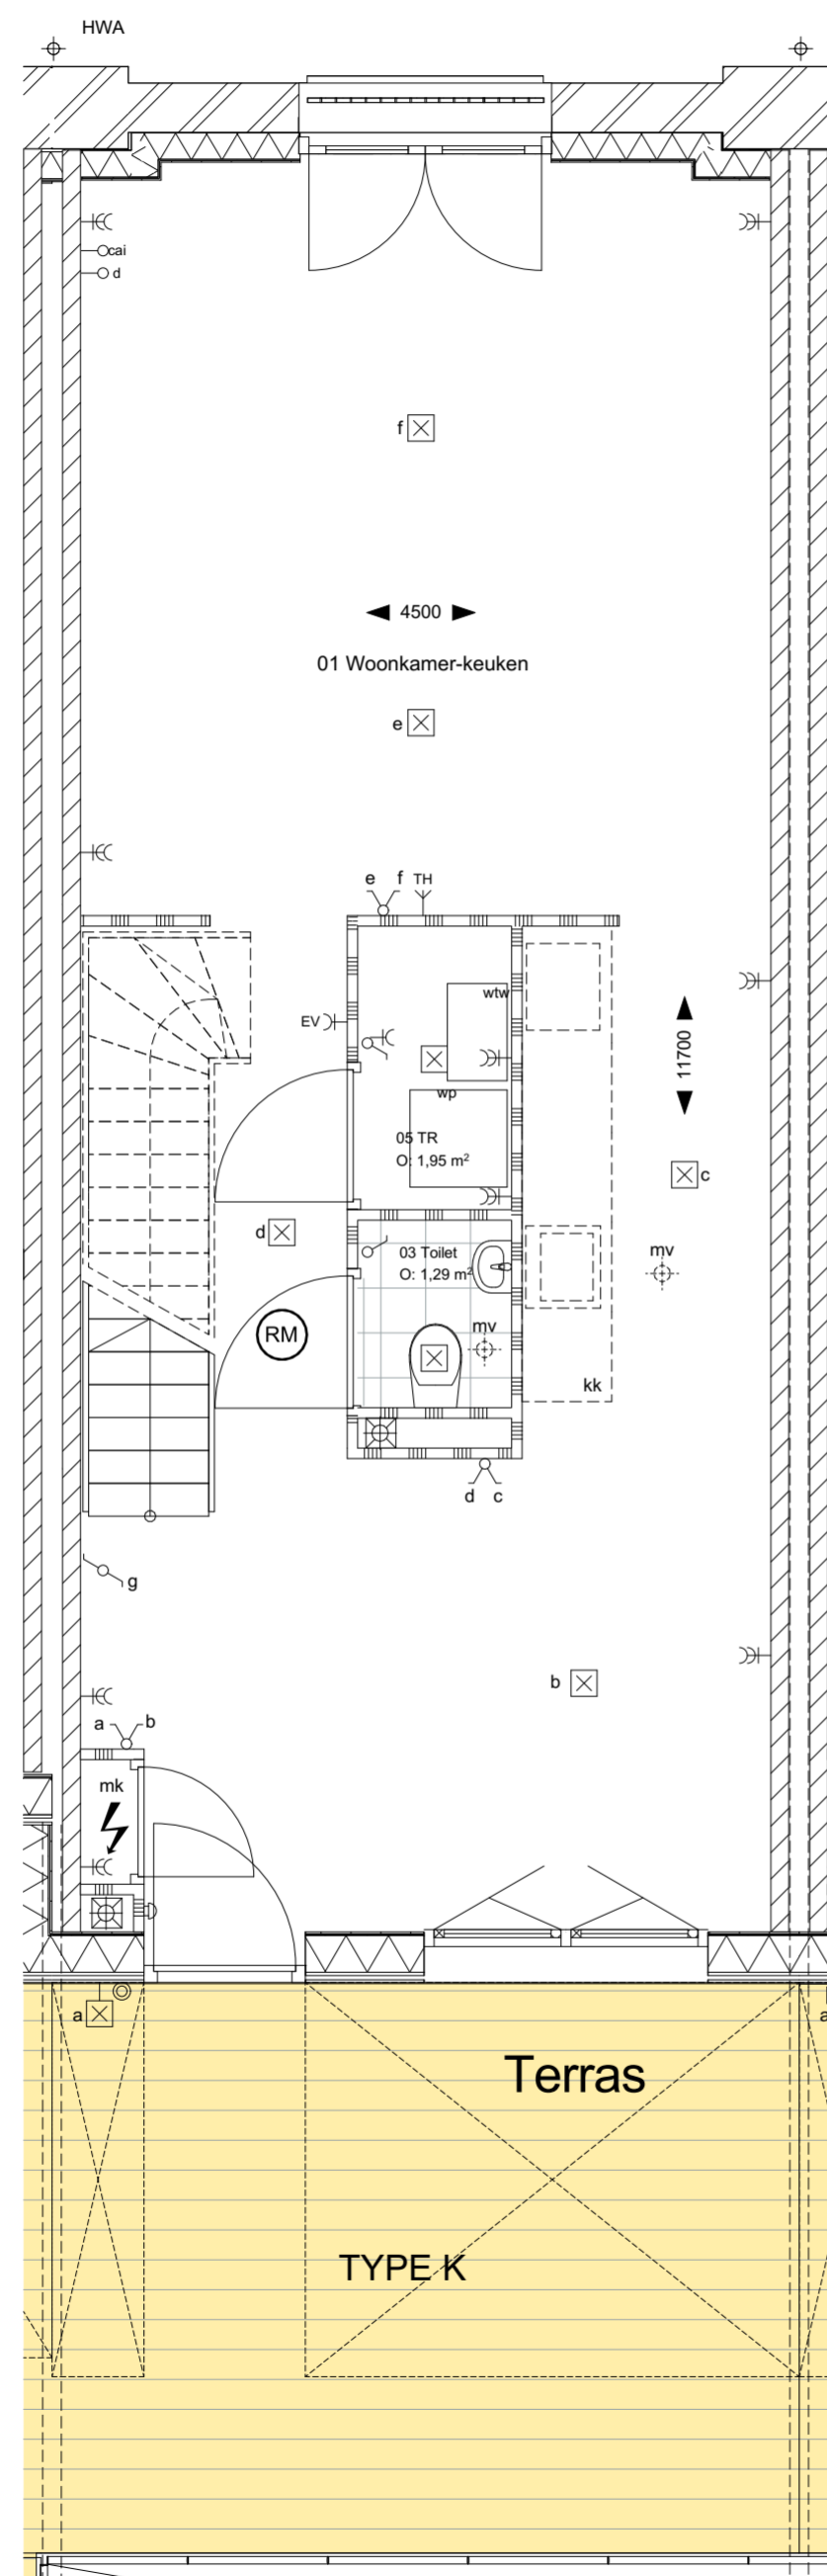

- algemeen / installatie
- mk meterkast
 - wtw tw-unit
 - wp warmtepomp
 - wm plaatsingsmogelijkheid wasmachine
 - kk plaatsingsmogelijkheid koelkast
 - mv mechanische ventilatie
 - (RM) rookmelder (aangesloten op lichtnet) conform NEN 2555

- electra conform NEN 1010
- bel
 - belknop
 - wandlichtpunt waterdicht
 - plafondlichtpunt
 - enkelpolige schakelaar
 - combinatie schakelaar/wandcontactdoos
 - dubbelpolige schakelaar
 - wisselschakelaar
 - dubbele wandcontactdoos geared
 - th thermostaat
 - loze leiding
 - d tel.
 - cai
 - schakelaars op 1050+ / wcd op 300+

voor alle keukens in de woningen tbv apparatuur :
Aansluitpunten in keukens conform nul-tekening Tielemans

Maatvoering is indicatief waarop
geen rechten kunnen worden ontleend

TenBrasWestinga
ARCHITECTUUR / INTERIEUR
en STEDENBOUW

www.tenbraswestinga.nl
Postbus 544 - 3800 AM Amersfoort
T +31 (0) 33 470 0303
E info@tenbraswestinga.nl

Project **De Suikerentrepot**

Opdrachtgever: **Verdouw Vastgoed**

wijziging: **19-06-2024**

datum: **16-12-2019**

schaal: **1:50**



status: **Definitief**

proj.l.: **MW**

Werknummer: **B1349**

Layoutnummer: **BE9-N-K**

Layoutnaam: **wonintype K**

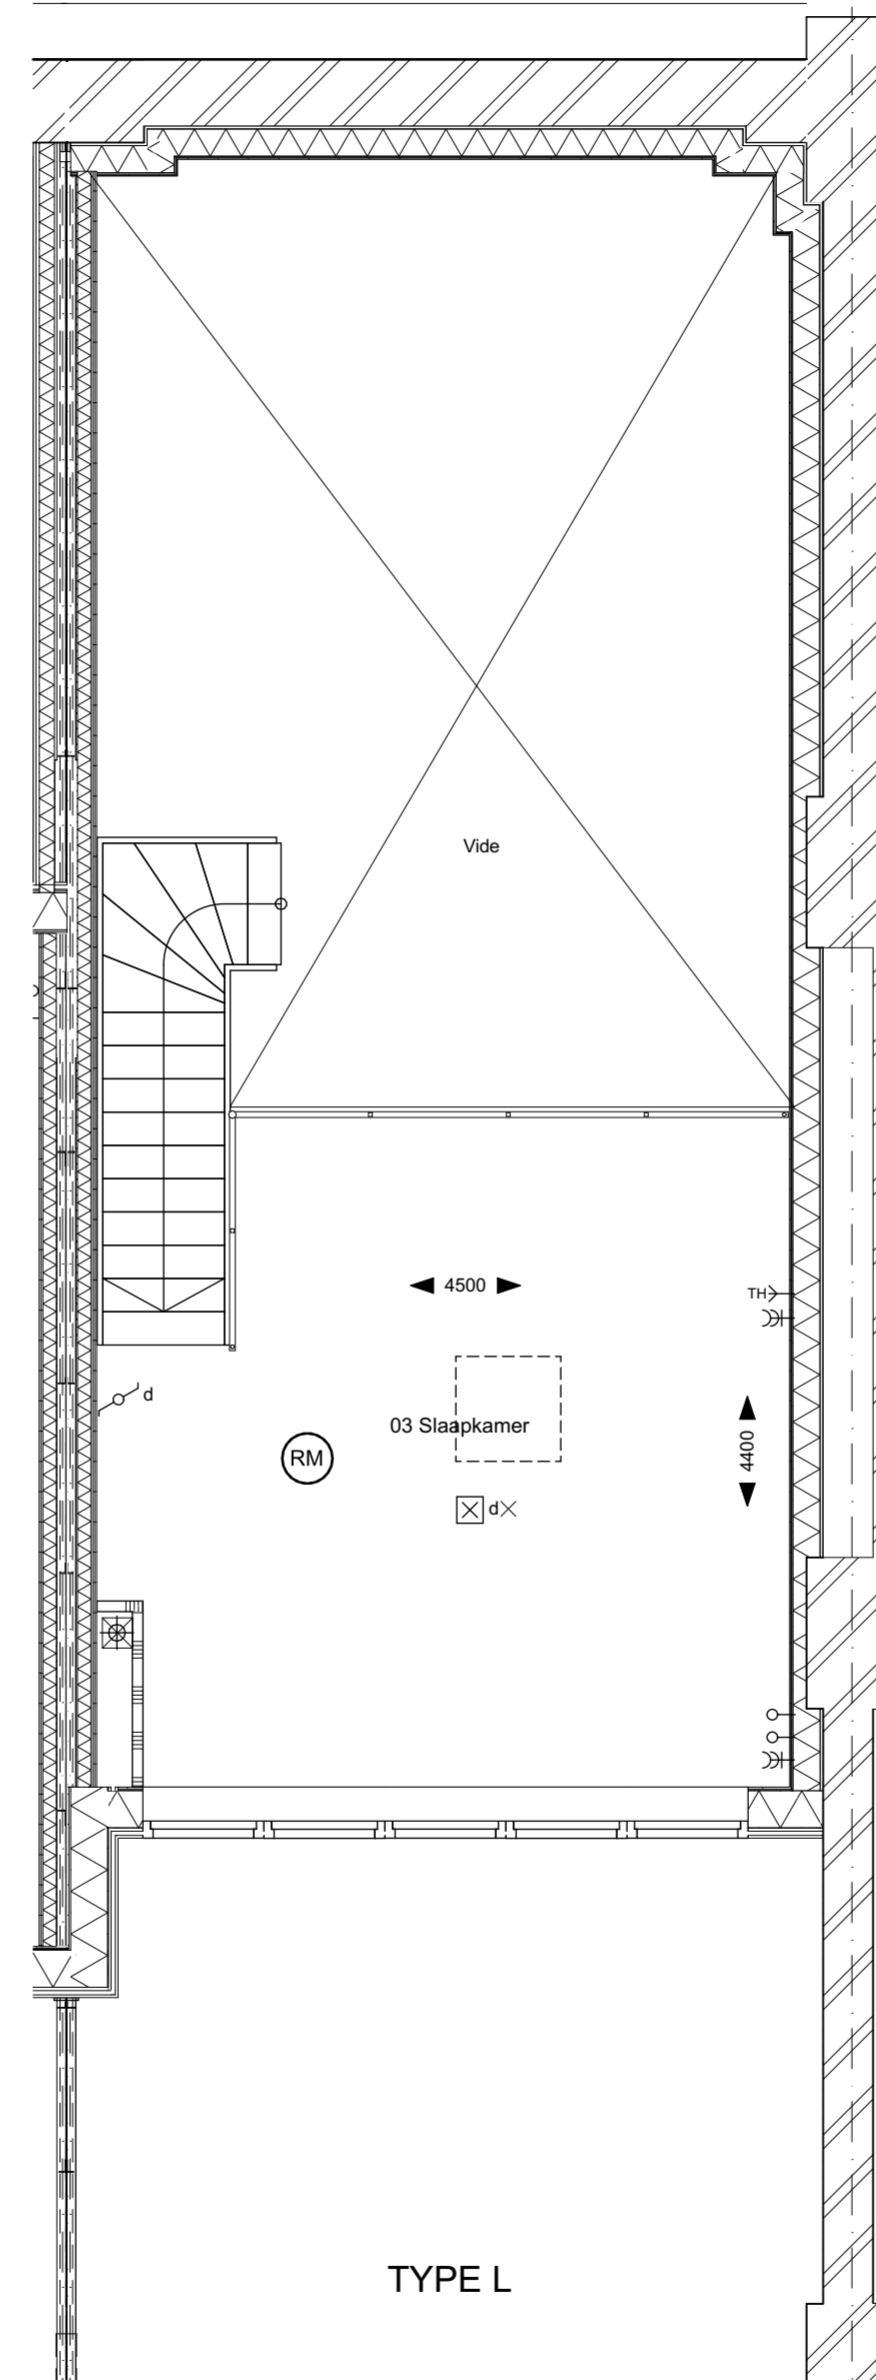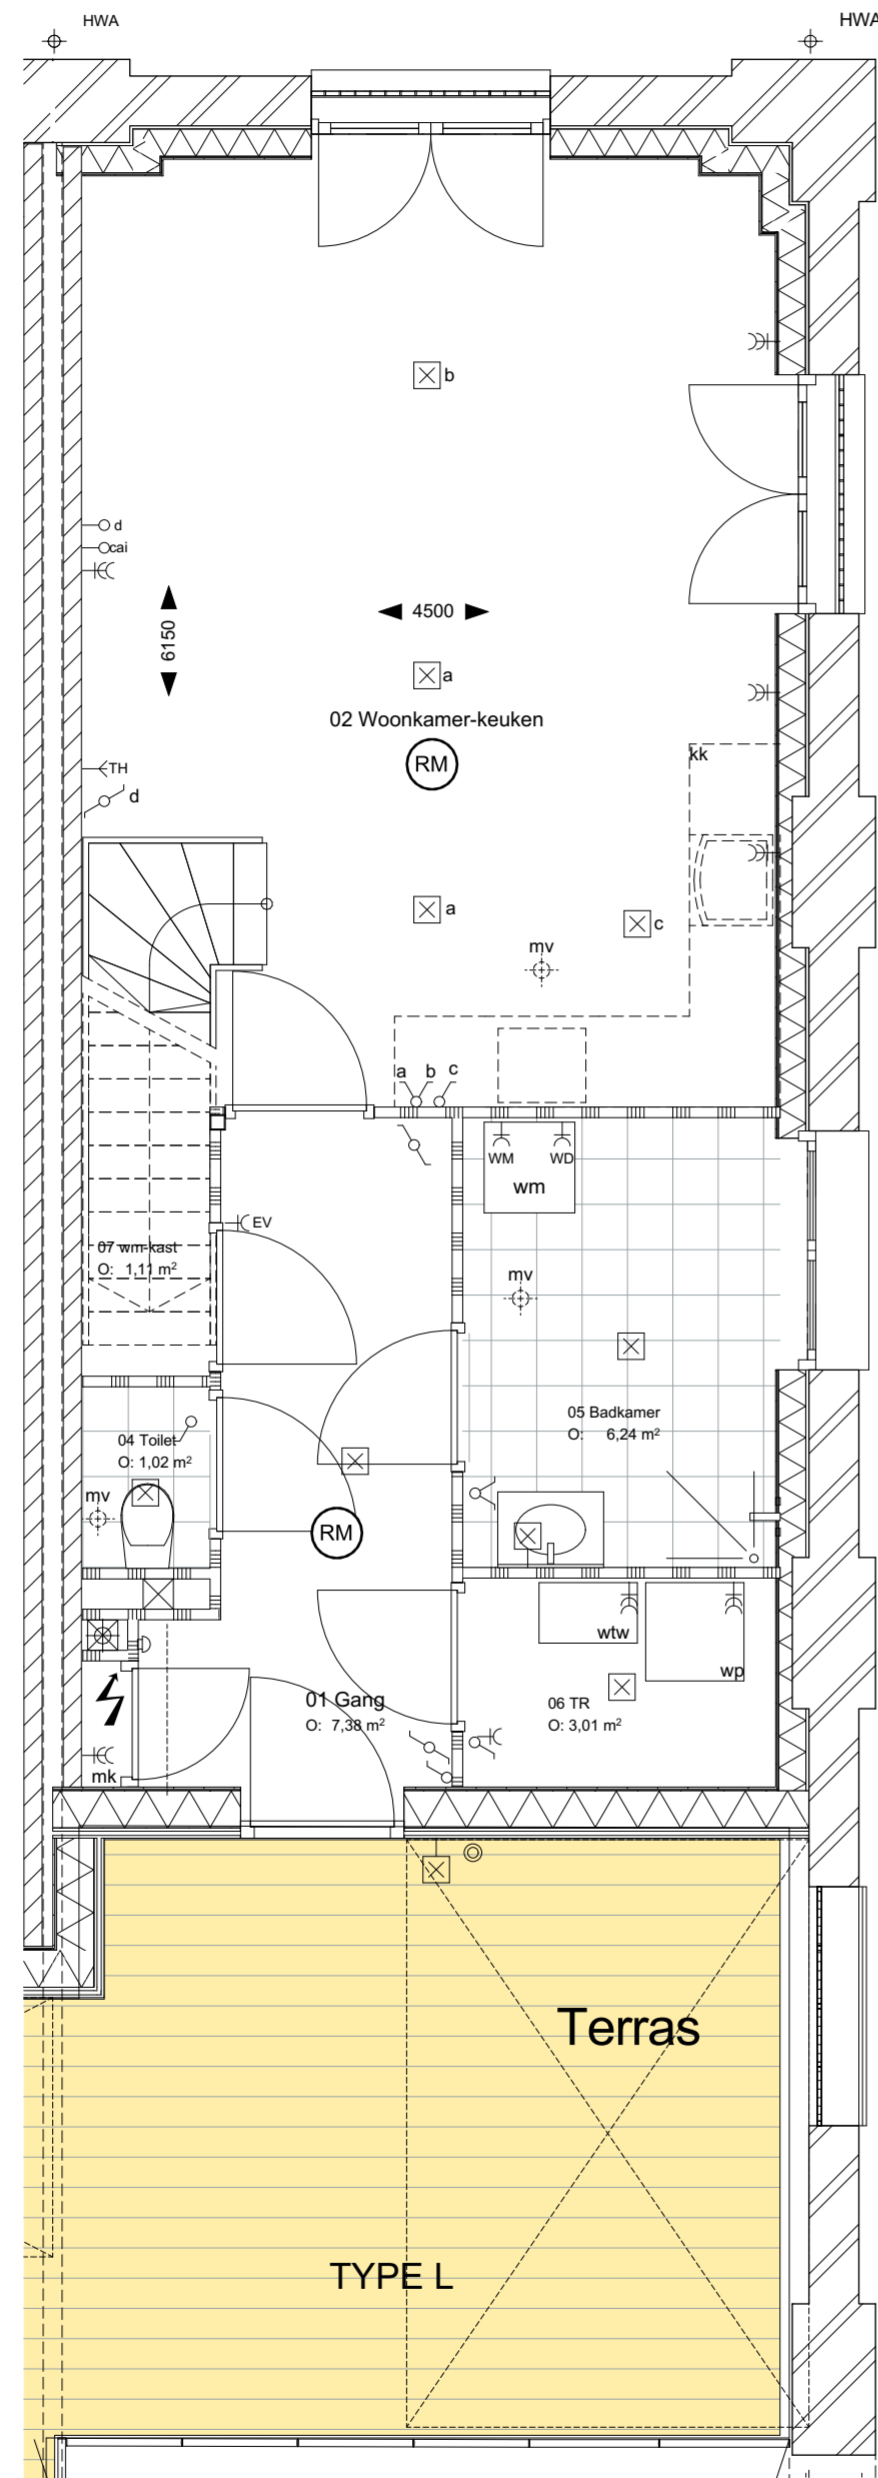

- algemeen / installatie
- mk meterkast
 - wtw wtw-unit
 - wp warmtepomp
 - wm plaatsingsmogelijkheid wasmachine
 - kk plaatsingsmogelijkheid koelkast
 - mv mechanische ventilatie
 - (RM) rookmelder (aangesloten op lichtnet) conform NEN 2555

- electra conform NEN 1010
- bel
 - belknop
 - wandlichtpunt waterdicht
 - plafondlichtpunt
 - enkelpolige schakelaar
 - combinatie schakelaar/wandcontactdoos
 - dubbelpolige schakelaar
 - wisselschakelaar
 - dubbele wandcontactdoos geaard
 - th thermostaat
 - loze leiding
 - tel.
 - cai
 - schakelaars op 1050+ / wcd op 300+

voor alle keukens in de woningen tbv apparatuur:
Aansluitpunten in keukens conform nul-tekening Tielemans

Maatvoering is indicatief waarop
geen rechten kunnen worden ontleend

TenBrasWestinga

ARCHITECTUUR / INTERIEUR
en STEDENBOUW

www.tenbraswestinga.nl
Postbus 544 - 3800 AM Amersfoort
T +31 (0) 33 470 0303
E info@tenbraswestinga.nl

Project **De Suikerentrepot**

Opdrachtgever: **Verdouw Vastgoed**

wijziging: **19-06-2024**

datum: **16-12-2019**

schaal: **1:50**


status: **Definitief**

proj.l.: **MW**


Werknummer: **B1349**

Layoutnummer: **BE9-N-L**

Layoutnaam: **wonintype L**

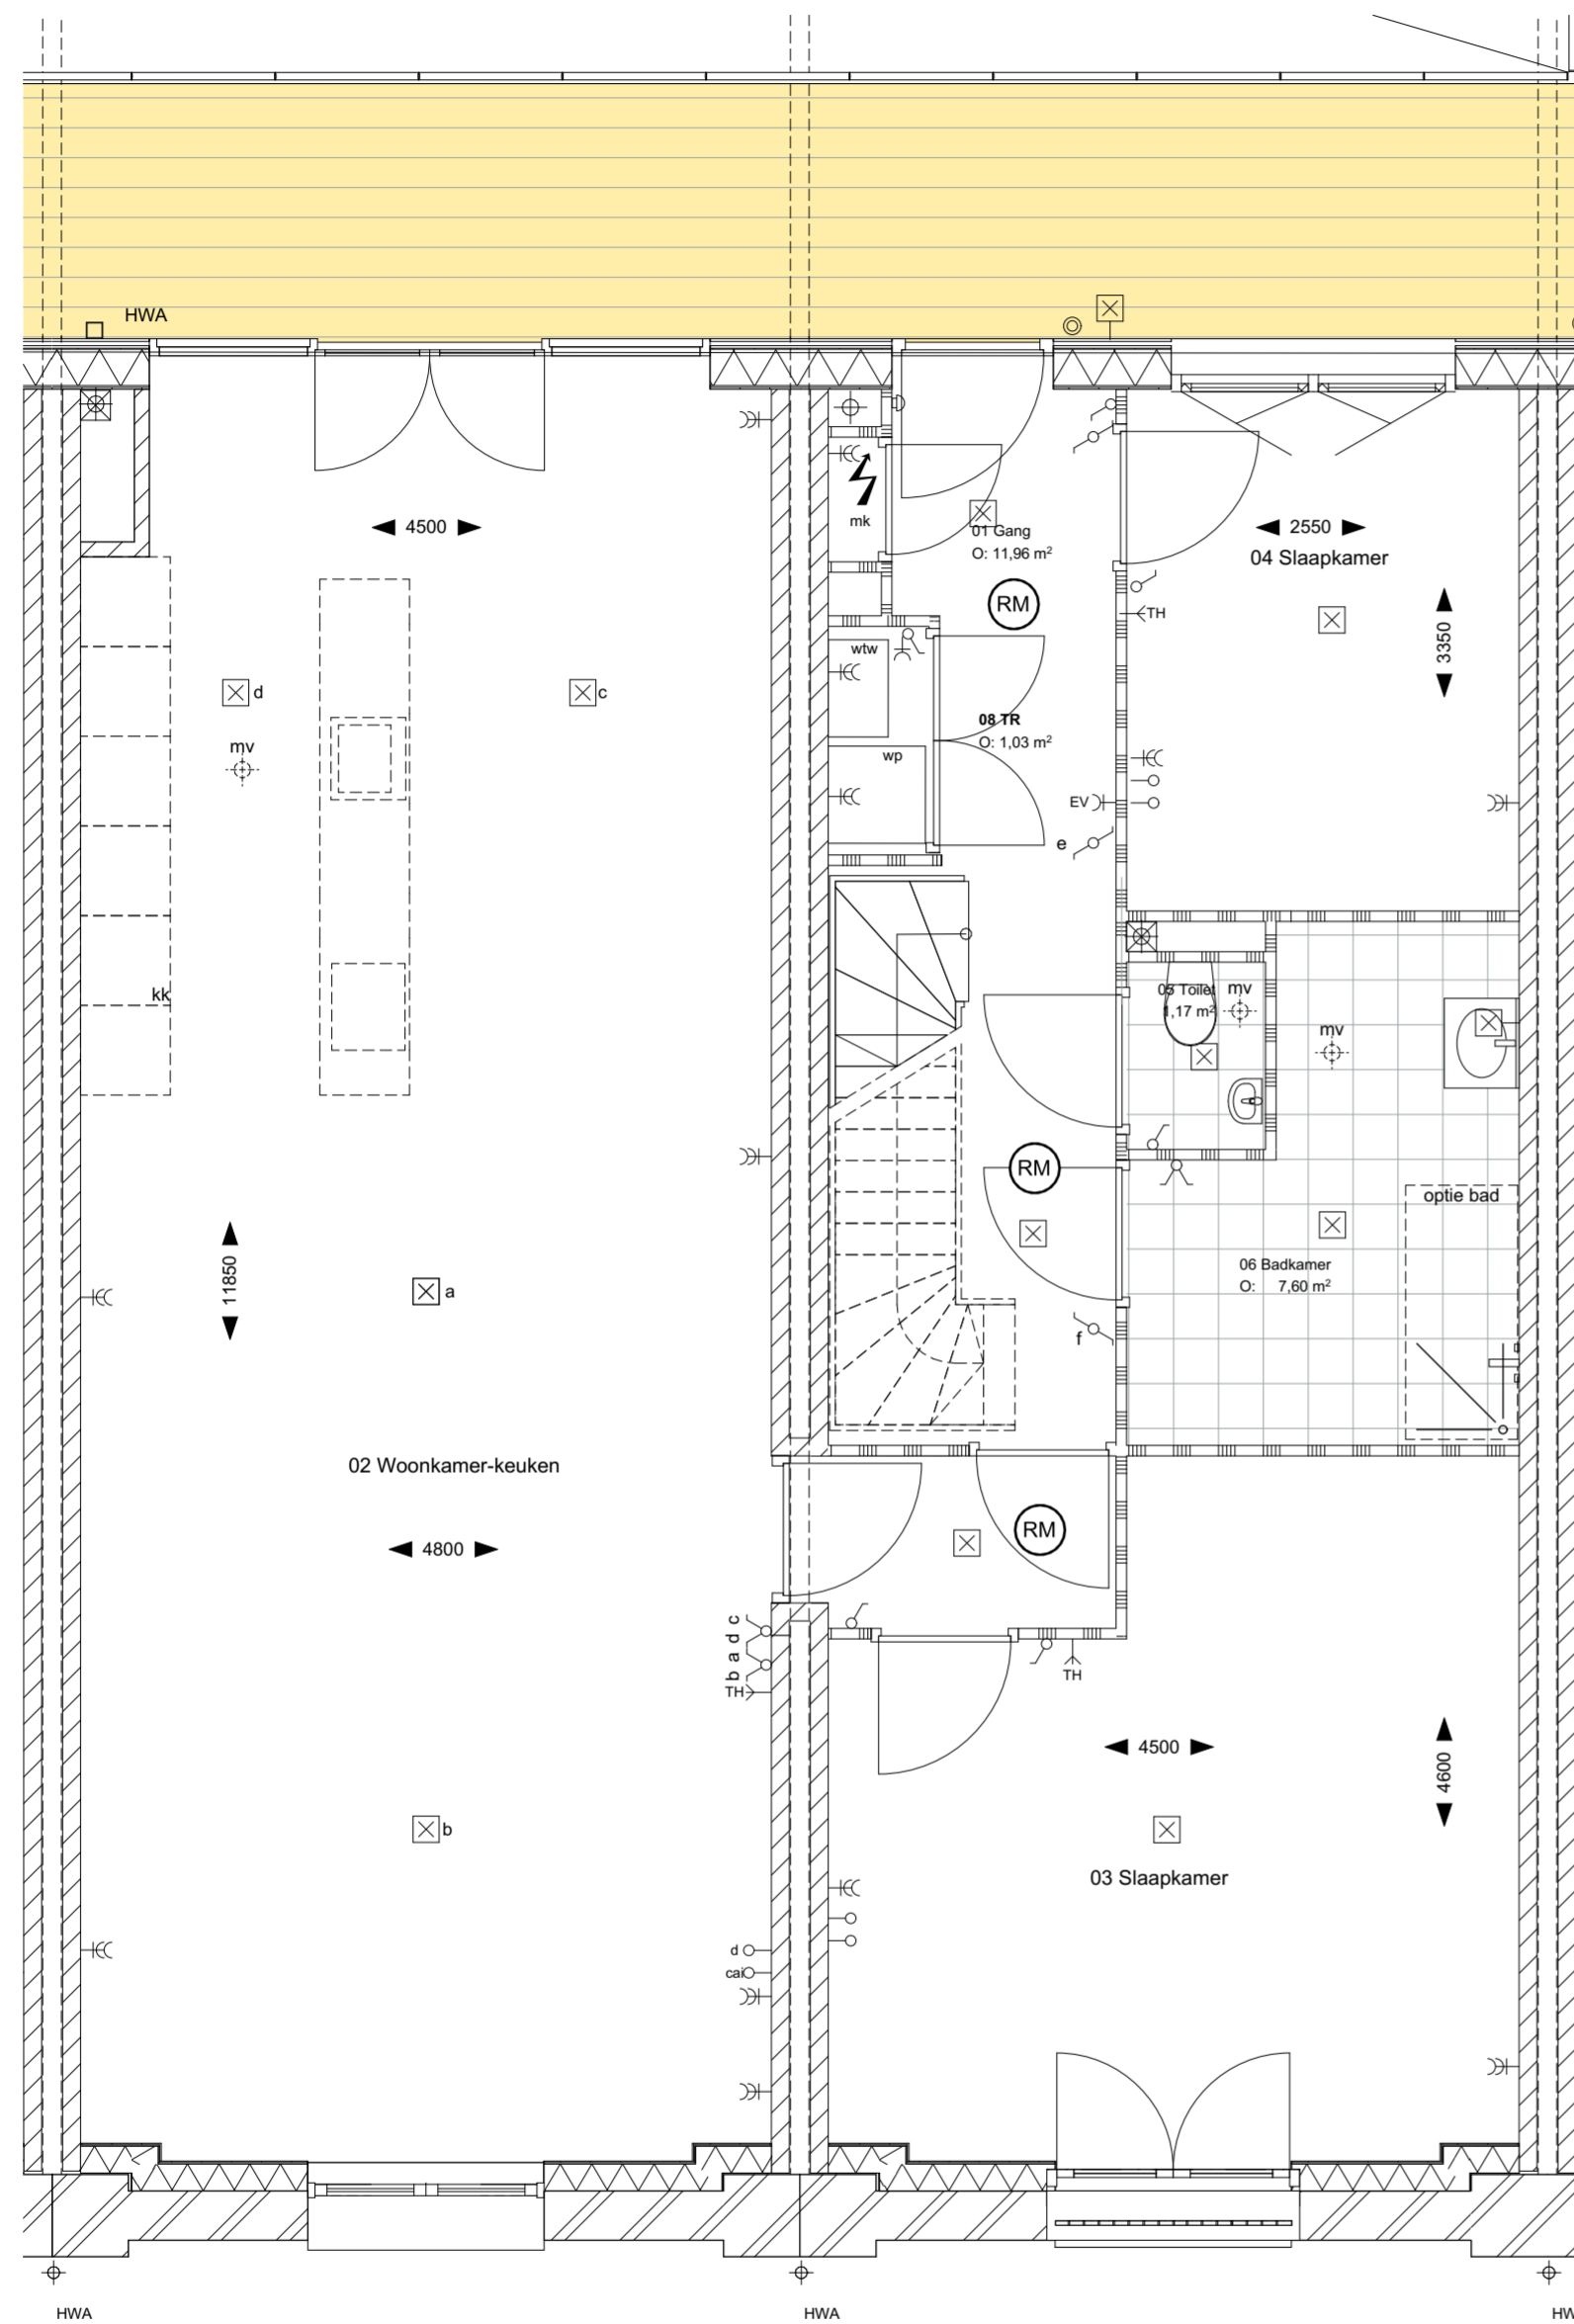

TYPE M

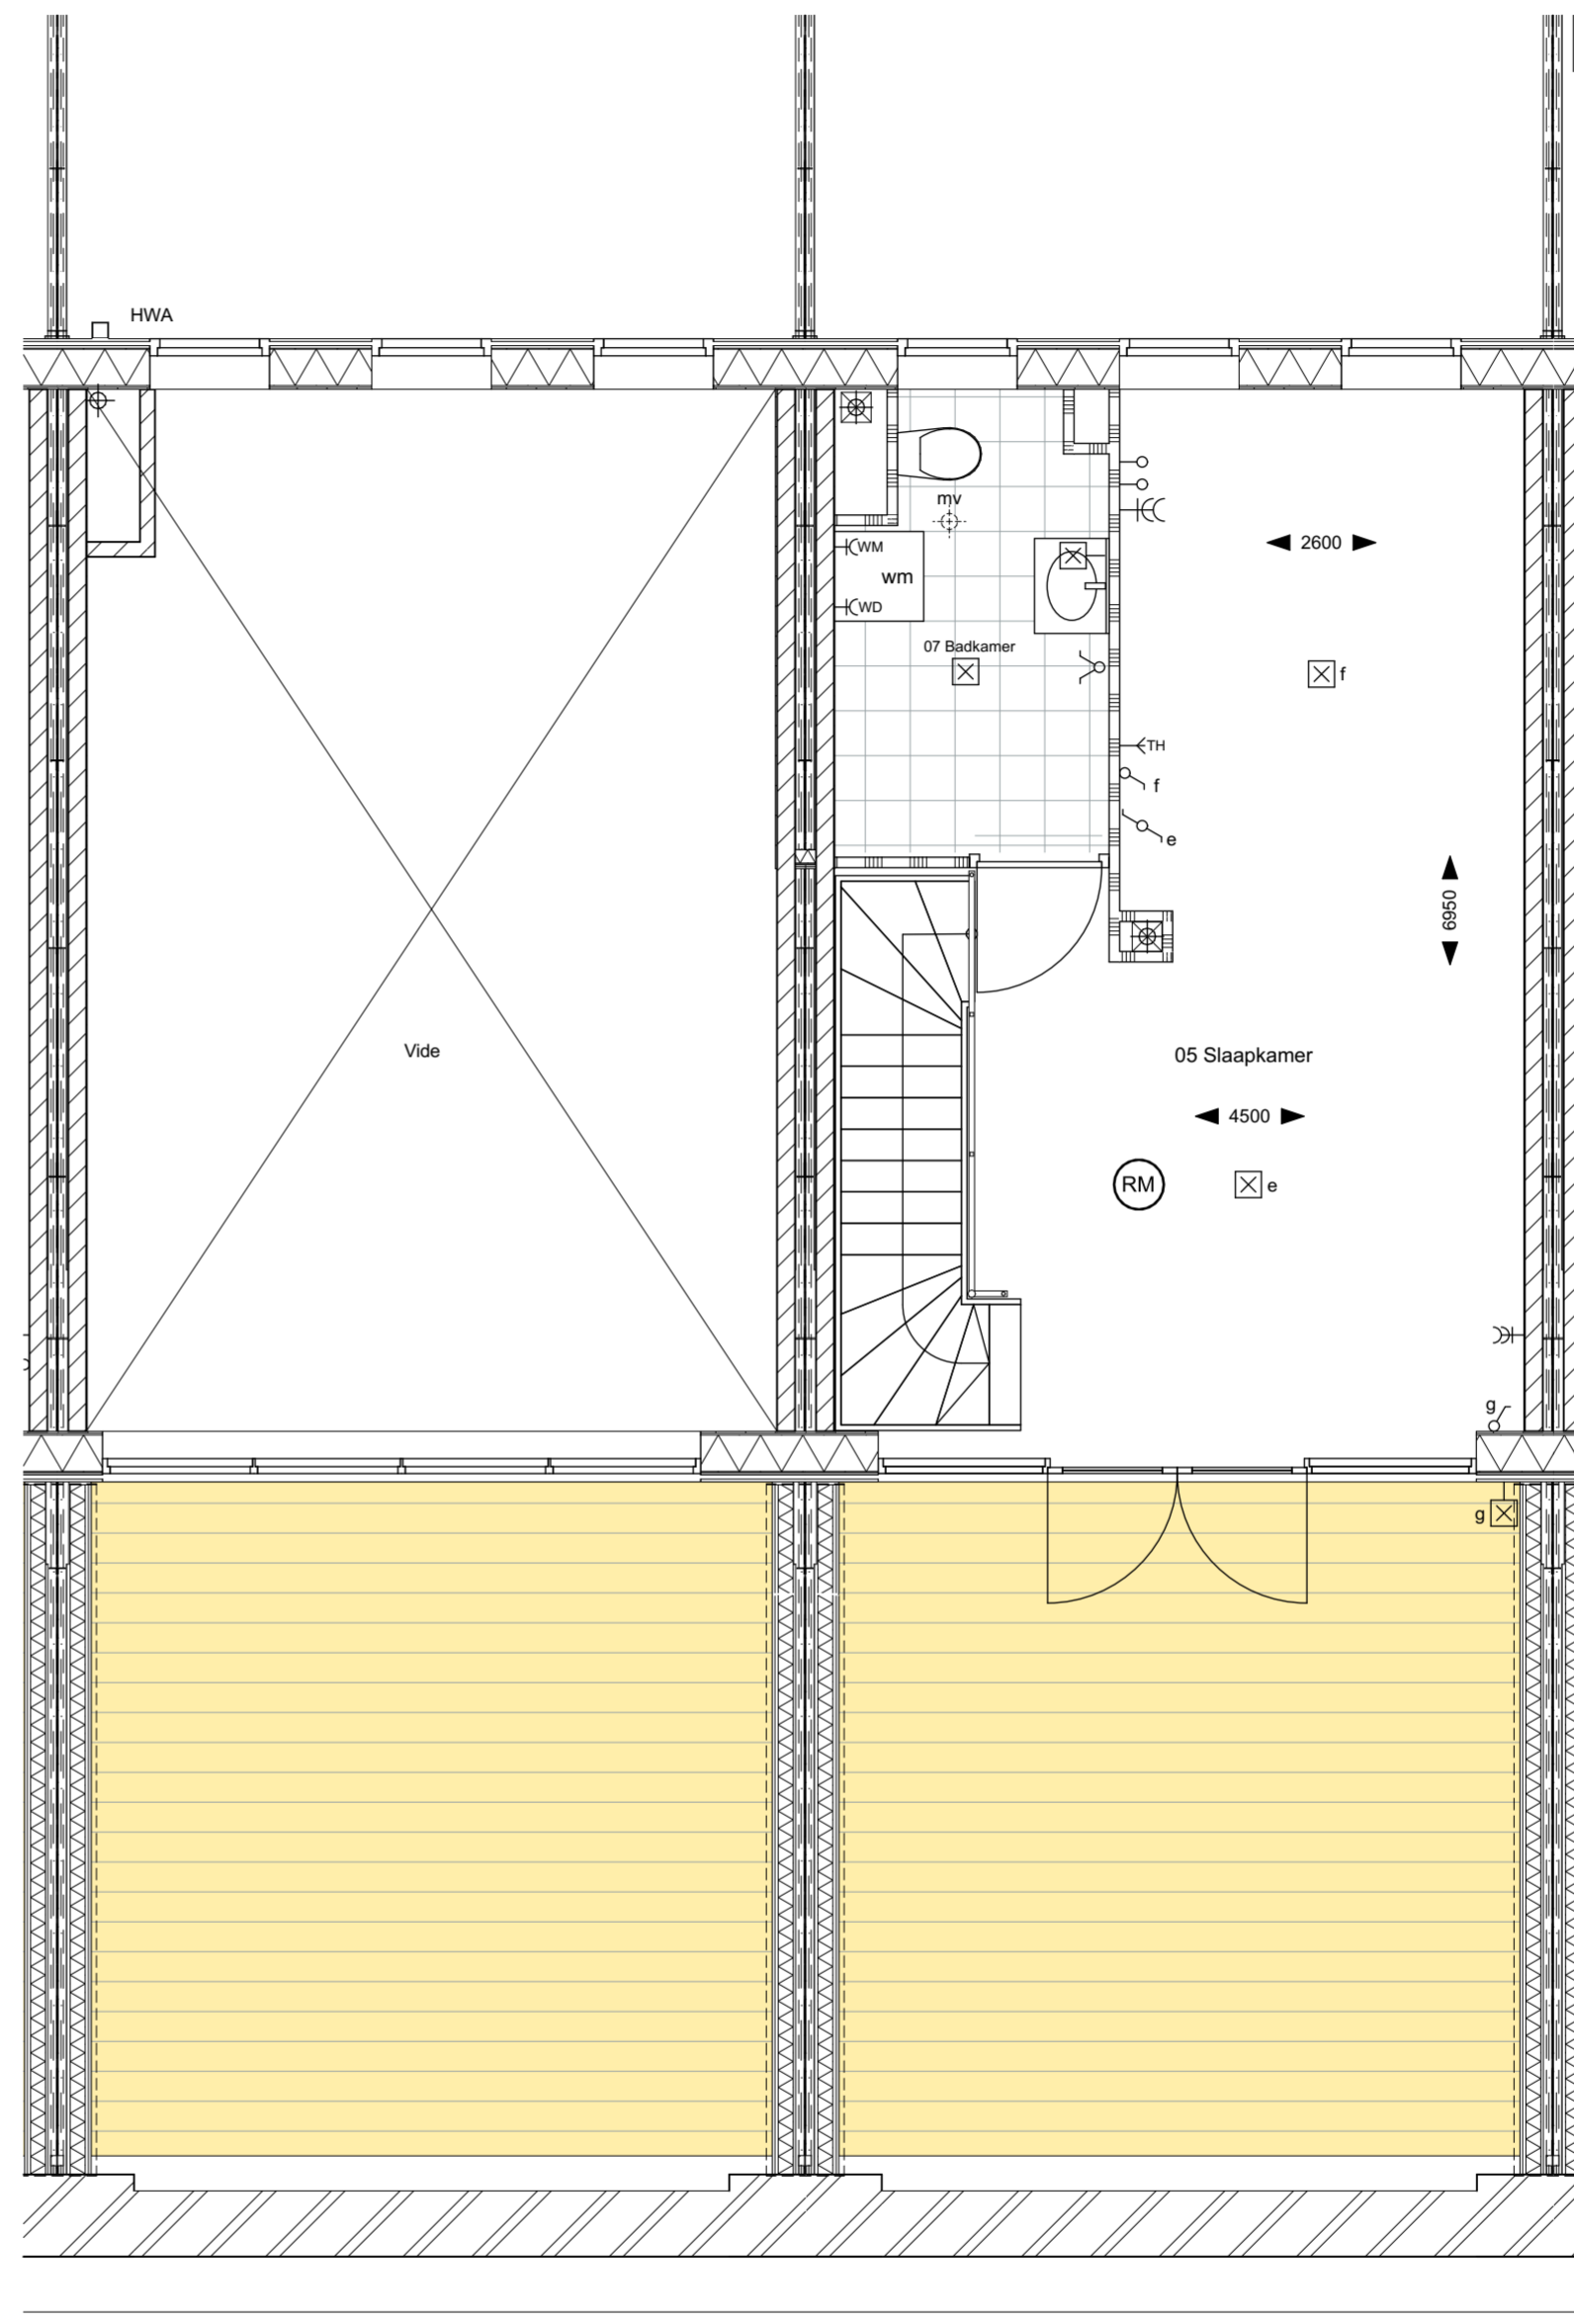

TYPE M

algemeen / installatie

- mk meterkast
- wtw wtw-unit
- wp warmtepomp
- wm plaatsingsmogelijkheid wasmachine
- kk plaatsingsmogelijkheid koelkast
- mv mechanische ventilatie
- RM rookmelder (aangesloten op lichtnet) conform NEN 2555

electra conform NEN 1010

- bel
- belknop
- wandlichtpunt waterdicht
- plafondlichtpunt
- enkelpolige schakelaar
- combinatie schakelaar/wandcontactdoos
- dubbelpolige schakelaar
- wisselschakelaar
- dubbele wandcontactdoos geaard
- thermostaat
- loze leiding
- tel.
- cai
- schakelaars op 1050+ / wcd op 300+

voor alle keukens in de woningen tbv apparatuur :
Aansluitpunten in keuken conform nul-tekening Tielemans

Maatvoering is indicatief waarop
geen rechten kunnen worden ontleend

TenBrasWestinga
ARCHITECTUUR / INTERIEUR
en STEDENBOUW

www.tenbraswestinga.nl
Postbus 544 - 3800 AM Amersfoort
T +31 (0) 33 470 0303
E info@tenbraswestinga.nl

Project **De Suikerentrepot**

Opdrachtgever: **Verdouw Vastgoed**

wijziging: **19-06-2024**

datum: **16-12-2019**

schaal: **1:50**

status: **Definitief**

proj.l.: **MW**

Werknummer: **B1349**

Layoutnummer: **BE9-N-M**

Layoutnaam: **wonintype M**